


DUMITRU VLAD
 INSTALATOR AUTORIZAT GAZE NATURALE

TIP: PGD
 Legitimatie Nr. 204170034
 Perioada de valabilitate:
 07.04.2022 - 07.04.2027


Legenda:

Zona studiata

cpl romania CPL CONCORDIA Filiala Cluj România Str. Siretului, nr. 24, Cluj-Napoca, 400598 Tel. 0264/704790, Fax 0264/207981 J12/1801/2002, RO 14895720, cpl.cluj@cplconcordia.ro		Beneficiar: CPL Concordia Filiala Cluj România		Proiect nr. 27/2024	
		Investiție: Inlocuire conductă de distribuție și racord gaze naturale presiune redusă Amplasament: loc. Apahida, str. Tudor Vladimirescu, nr. 32, com. Apahida, jud. Cluj			FAZA P.T.
Șef PR. Specialit.	ing. Vlad DUMITRU	Scara 1:10.000	SPECIALITATEA: INSTALAȚII GAZE NATURALE		Planșa nr. 01-1
PROIECTAT	ing. Vlad DUMITRU		NUME PLANȘĂ:		
DESENAT	ing. Vlad DUMITRU	PLAN DE INCADRARE IN ZONA			
Verificat intern		Data Ianuarie 2023	REVIZIA: 0 - ÎNLOCUIEȘTE PLANȘA NR. : -		

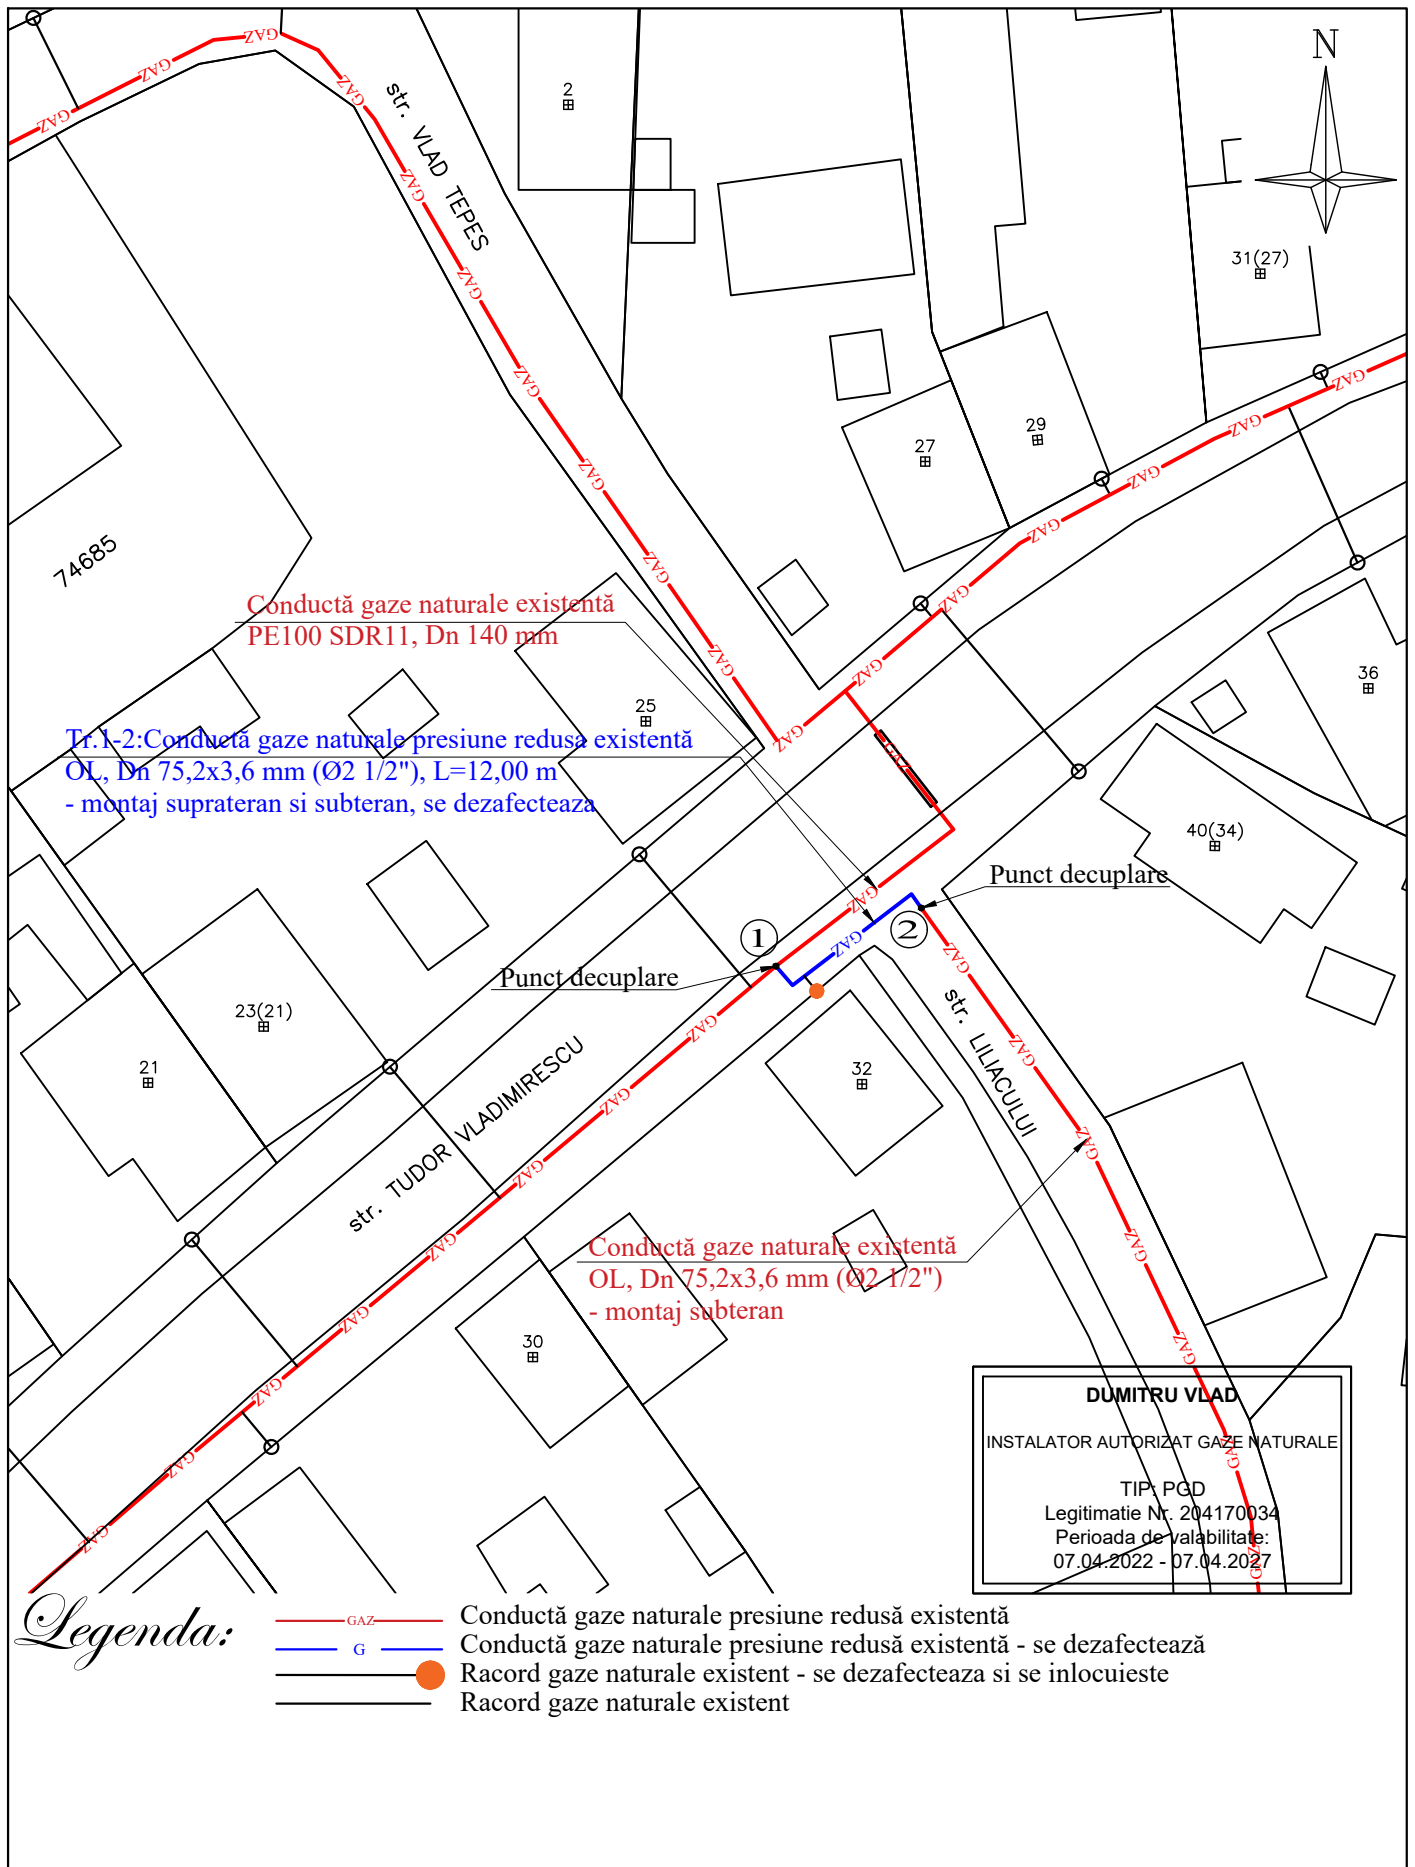

<p>CPL CONCORDIA Filiala Cluj România Str. Siretului, nr. 24, Cluj-Napoca, 400598 Tel. 0264/704790, Fax 0264/207981 J12/1801/2002, RO 14895720, cpl.cluj@cplconcordia.ro</p>		Beneficiar: CPL Concordia Filiala Cluj România Investiție: Înlocuire conductă de distribuție și racord gaze naturale presiune redusă Amplasament: loc. Apahida, str. Tudor Vladimirescu, nr. 32, com. Apahida, jud. Cluj		Proiect nr. 27/2024 FAZA P.T.	
Șef PR. Specialit.	ing. Vlad DUMITRU	Scara 1:500	SPECIALITATEA: INSTALAȚII GAZE NATURALE		
PROIECTAT	ing. Vlad DUMITRU		NUME PLANȘĂ: PLAN DE SITUAȚIE LUCRARI EXISTENTE		
DESENAT	ing. Vlad DUMITRU	Data Ianuarie 2023	Planșa nr. 02-1		
Verificat intern			REVIZIA: 0 - ÎNLOCUIEȘTE PLANȘA NR. :-		

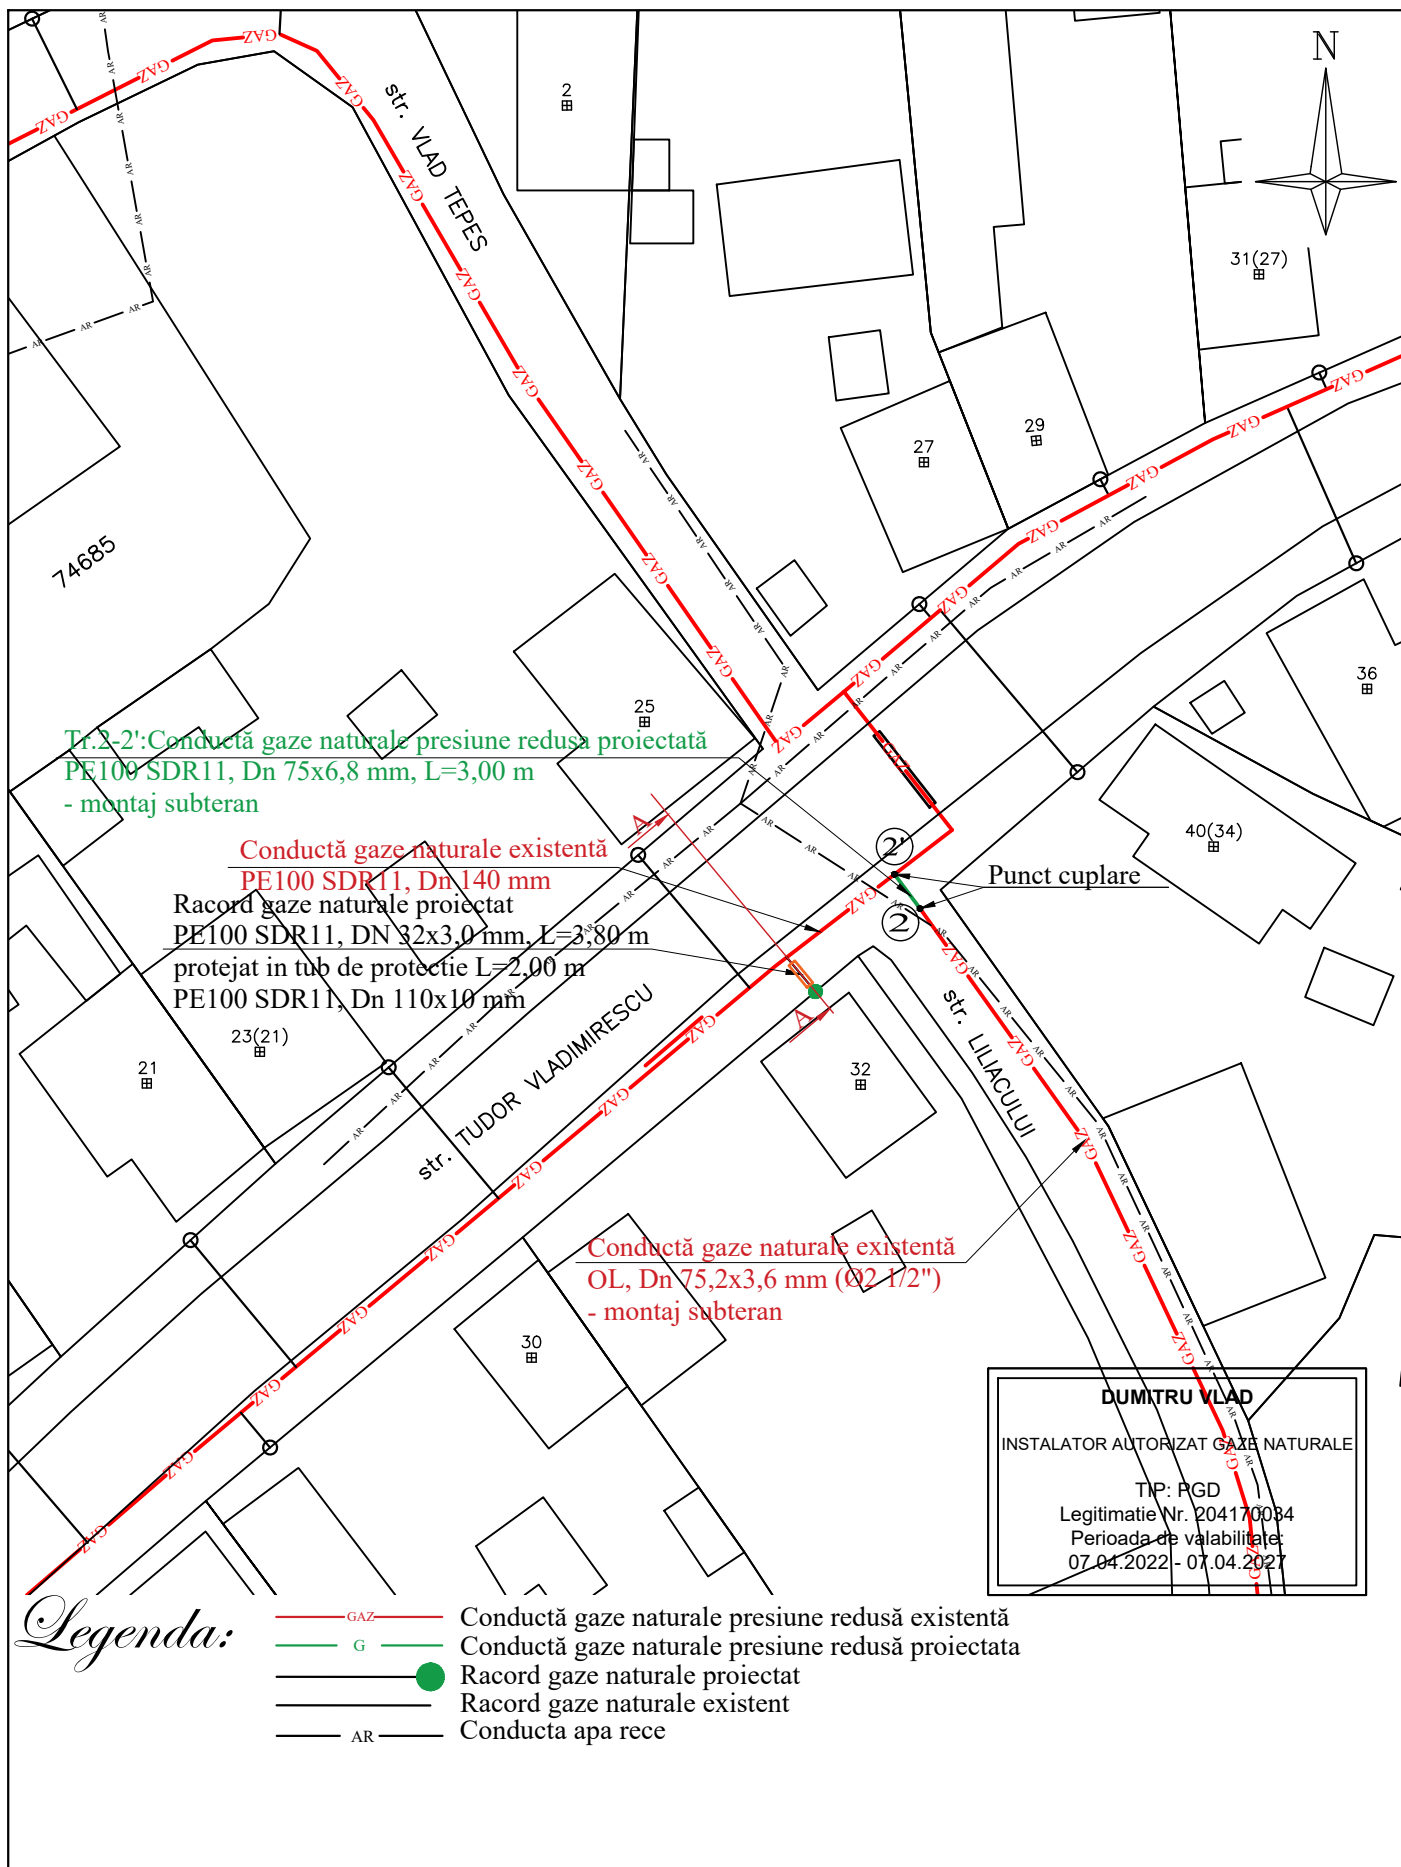

<p>CPL CONCORDIA Filiala Cluj România Str. Siretului, nr. 24, Cluj-Napoca, 400598 Tel. 0264/704790, Fax 0264/207981 J12/1801/2002, RO 14895720, cpl.cluj@cplconcordia.ro</p>		Beneficiar: CPL Concordia Filiala Cluj România Investiție: Înlocuire conductă de distribuție și racord gaze naturale presiune redusă Amplasament: loc. Apahida, str. Tudor Vladimirescu, nr. 32, com. Apahida, jud. Cluj		Proiect nr. 27/2024 FAZA P.T.	
Șef PR. Specialit.	ing. Vlad DUMITRU	Scara 1:500	SPECIALITATEA: INSTALAȚII GAZE NATURALE		
PROIECTAT	ing. Vlad DUMITRU		NUME PLANȘĂ: PLAN DE SITUAȚIE LUCRARI PROIECTATE		
DESENAT	ing. Vlad DUMITRU	Data Ianuarie 2023	REVIZIA: 0 - ÎNLOCUIEȘTE PLANȘA NR. : -		
Verificat intern			Planșa nr. 03-1		