

DUMITRU VLAD

INSTALATOR AUTORIZAT GAZE NATURALE

TIP: PGD

Legitimatie Nr. 204170034

Perioada de valabilitate:

08.04.2022 - 07.04.2027

Legenda:



Zona studiata



CPL CONCORDIA Filiala Cluj România
Str. Siretului, nr. 24, Cluj-Napoca, 400598
Tel. 0264/704790, Fax 0264/207981 J12/1801/2002,
RO 14895720, cpl.cluj@cplconcordia.ro

Beneficiar: CPL Concordia Filiala Cluj România

Investiție: Creșterea capacității sistemului: Relocare/înlocuire conductă distribuție gaze naturale presiune redusă - subtraversare drum național DN1C și linia de cale ferată

Amplasament: loc. Jucu de Mijloc, DN1C km 17+430, str. Morii, com. Jucu, jud. Cluj

Proiect nr.
42/2022

FAZA
P.T.+D.E.

Șef PR. Specialit. ing. Vlad DUMITRU

PROIECTAT ing. Vlad DUMITRU

DESENAT ing. Vlad DUMITRU

Verificat intern

Scara
1:10.000

Data
martie 2022

SPECIALITATEA: INSTALAȚII GAZE NATURALE


NUME PLANȘĂ:

PLAN DE INCADRARE IN ZONA

REVIZIA: 0 - ÎNLOCUIEȘTE PLANȘA NR. :-

Planșa nr.

01-1

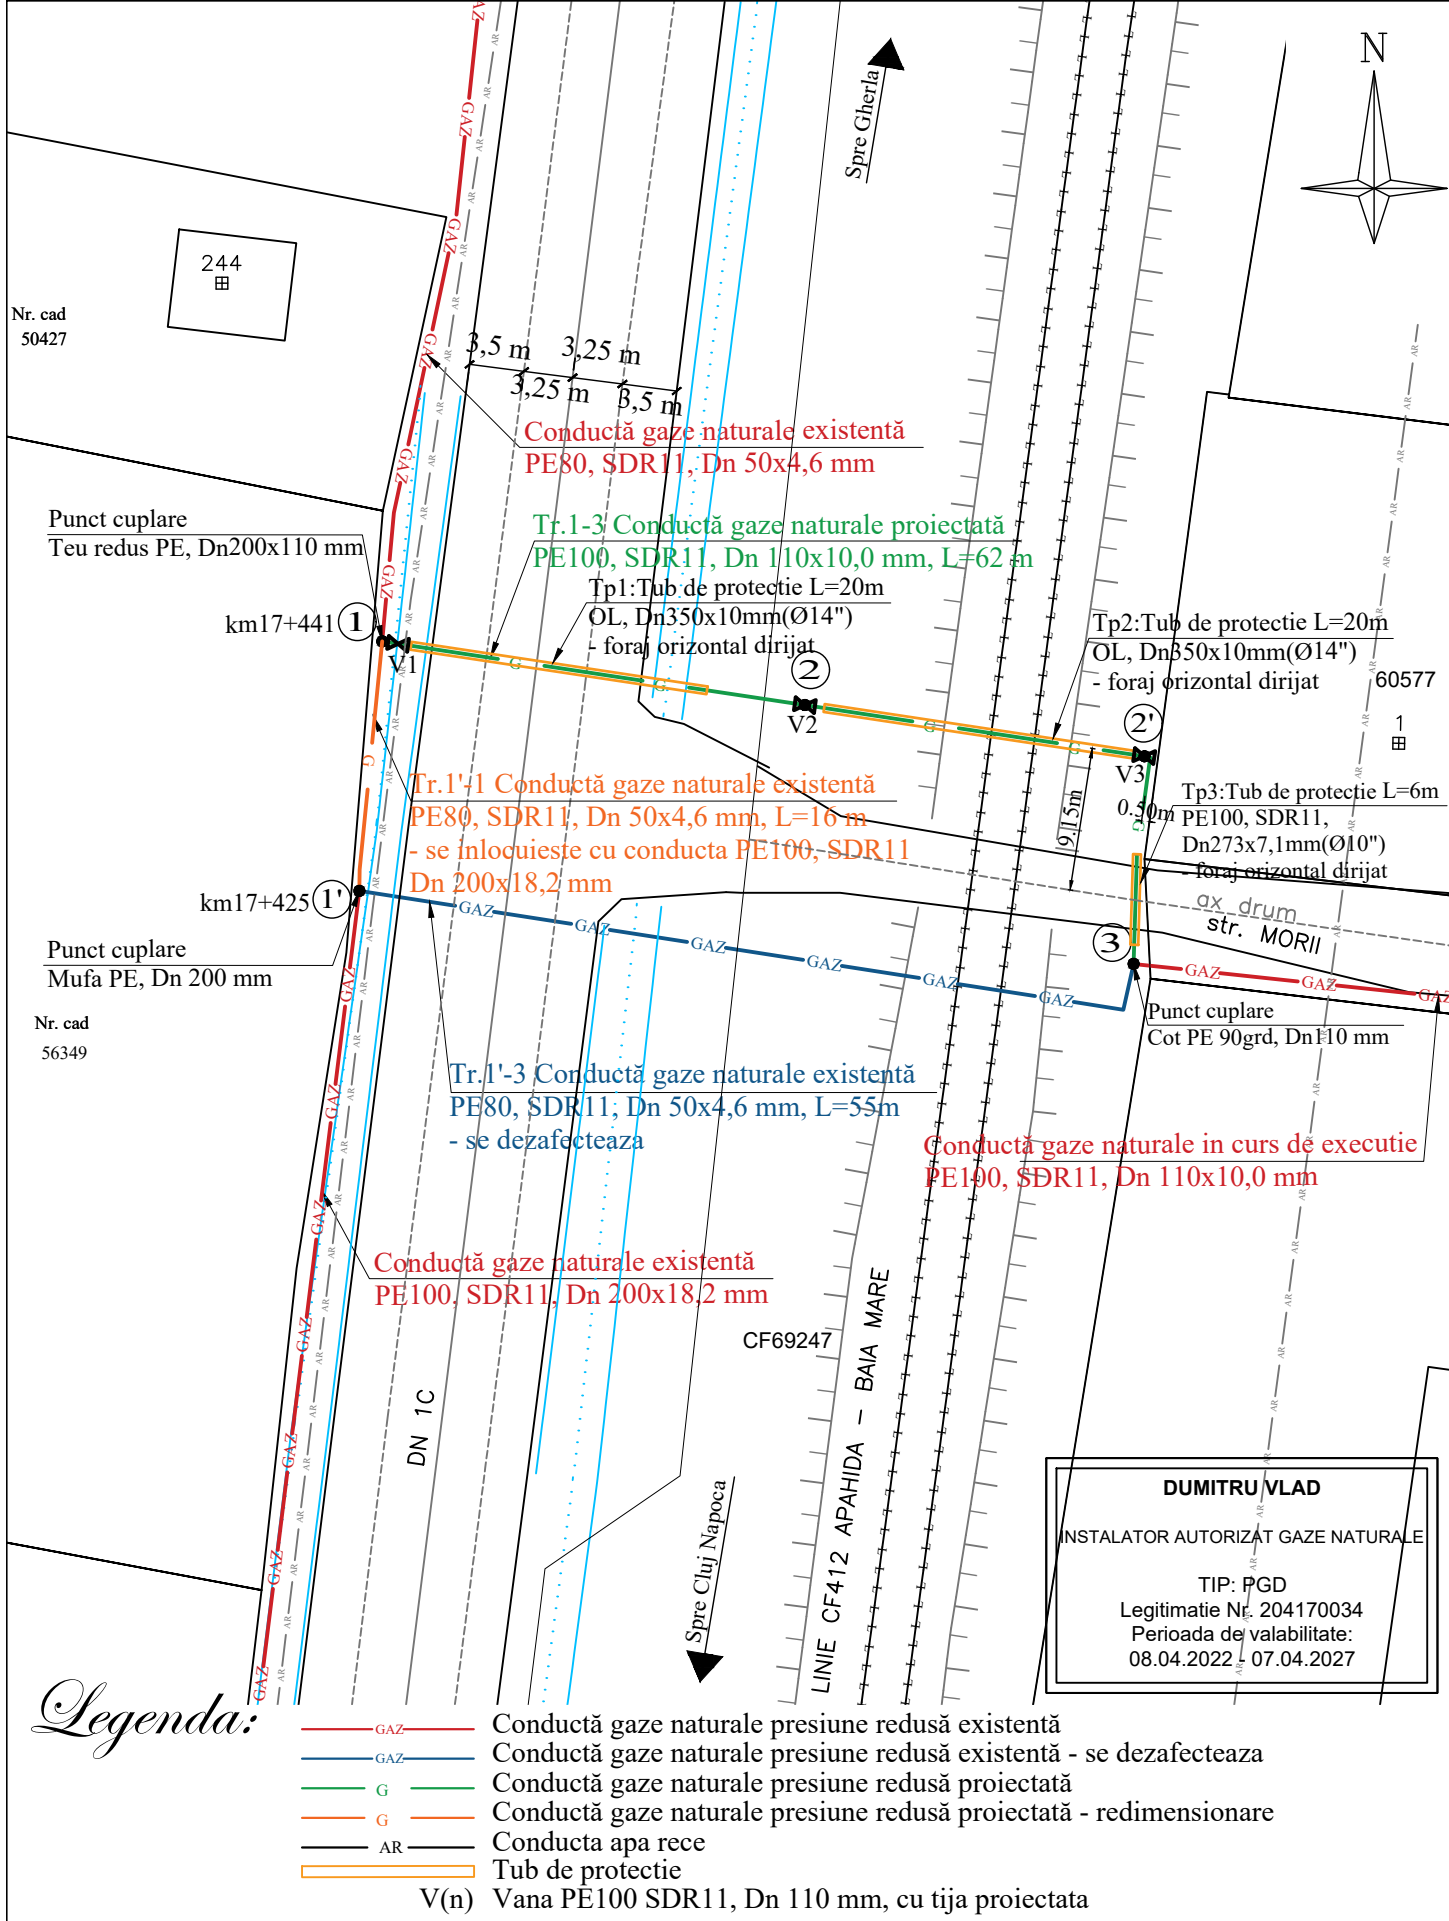

DUMITRU VLAD
 INSTALATOR AUTORIZĂT GAZE NATURALE
 TIP: PGD
 Legitimatie Nr. 204170034
 Perioada de valabilitate:
 08.04.2022 - 07.04.2027

cpl romania
 CPL CONCORDIA Filiala Cluj România
 Str. Siretului, nr. 24, Cluj-Napoca, 400598
 Tel. 0264/704790, Fax 0264/207981 J12/1801/2002,
 RO 14895720, cpl.cluj@cplconcordia.ro

Beneficiar: CPL Concordia Filiala Cluj România
 Investiție: Creșterea capacității sistemului: Relocare/inlocuire conductă distribuție gaze naturale presiune redusă - subtraversare drum național DN1C și linia de cale ferată
 Amplasament: loc. Jucu de Mijloc, DN1C km 17+430, str. Morii, com. Jucu, jud. Cluj


Proiect nr.
42/2022
 FAZA
P.T.+D.E.

Șef PR. Specialit.	ing. Vlad DUMITRU
PROIECTAT	ing. Vlad DUMITRU
DESENAT	ing. Vlad DUMITRU
Verificat intern	

Scara
1:500
 Data
 martie 2022

SPECIALITATEA: INSTALAȚII GAZE NATURALE
 NUME PLANȘĂ:
**PLAN DE SITUATIE
 COORDNATOR REȚELE**
 REVIZIA: 0 - ÎNLOCUIEȘTE PLANȘA NR. :-

Planșa nr.
02-1

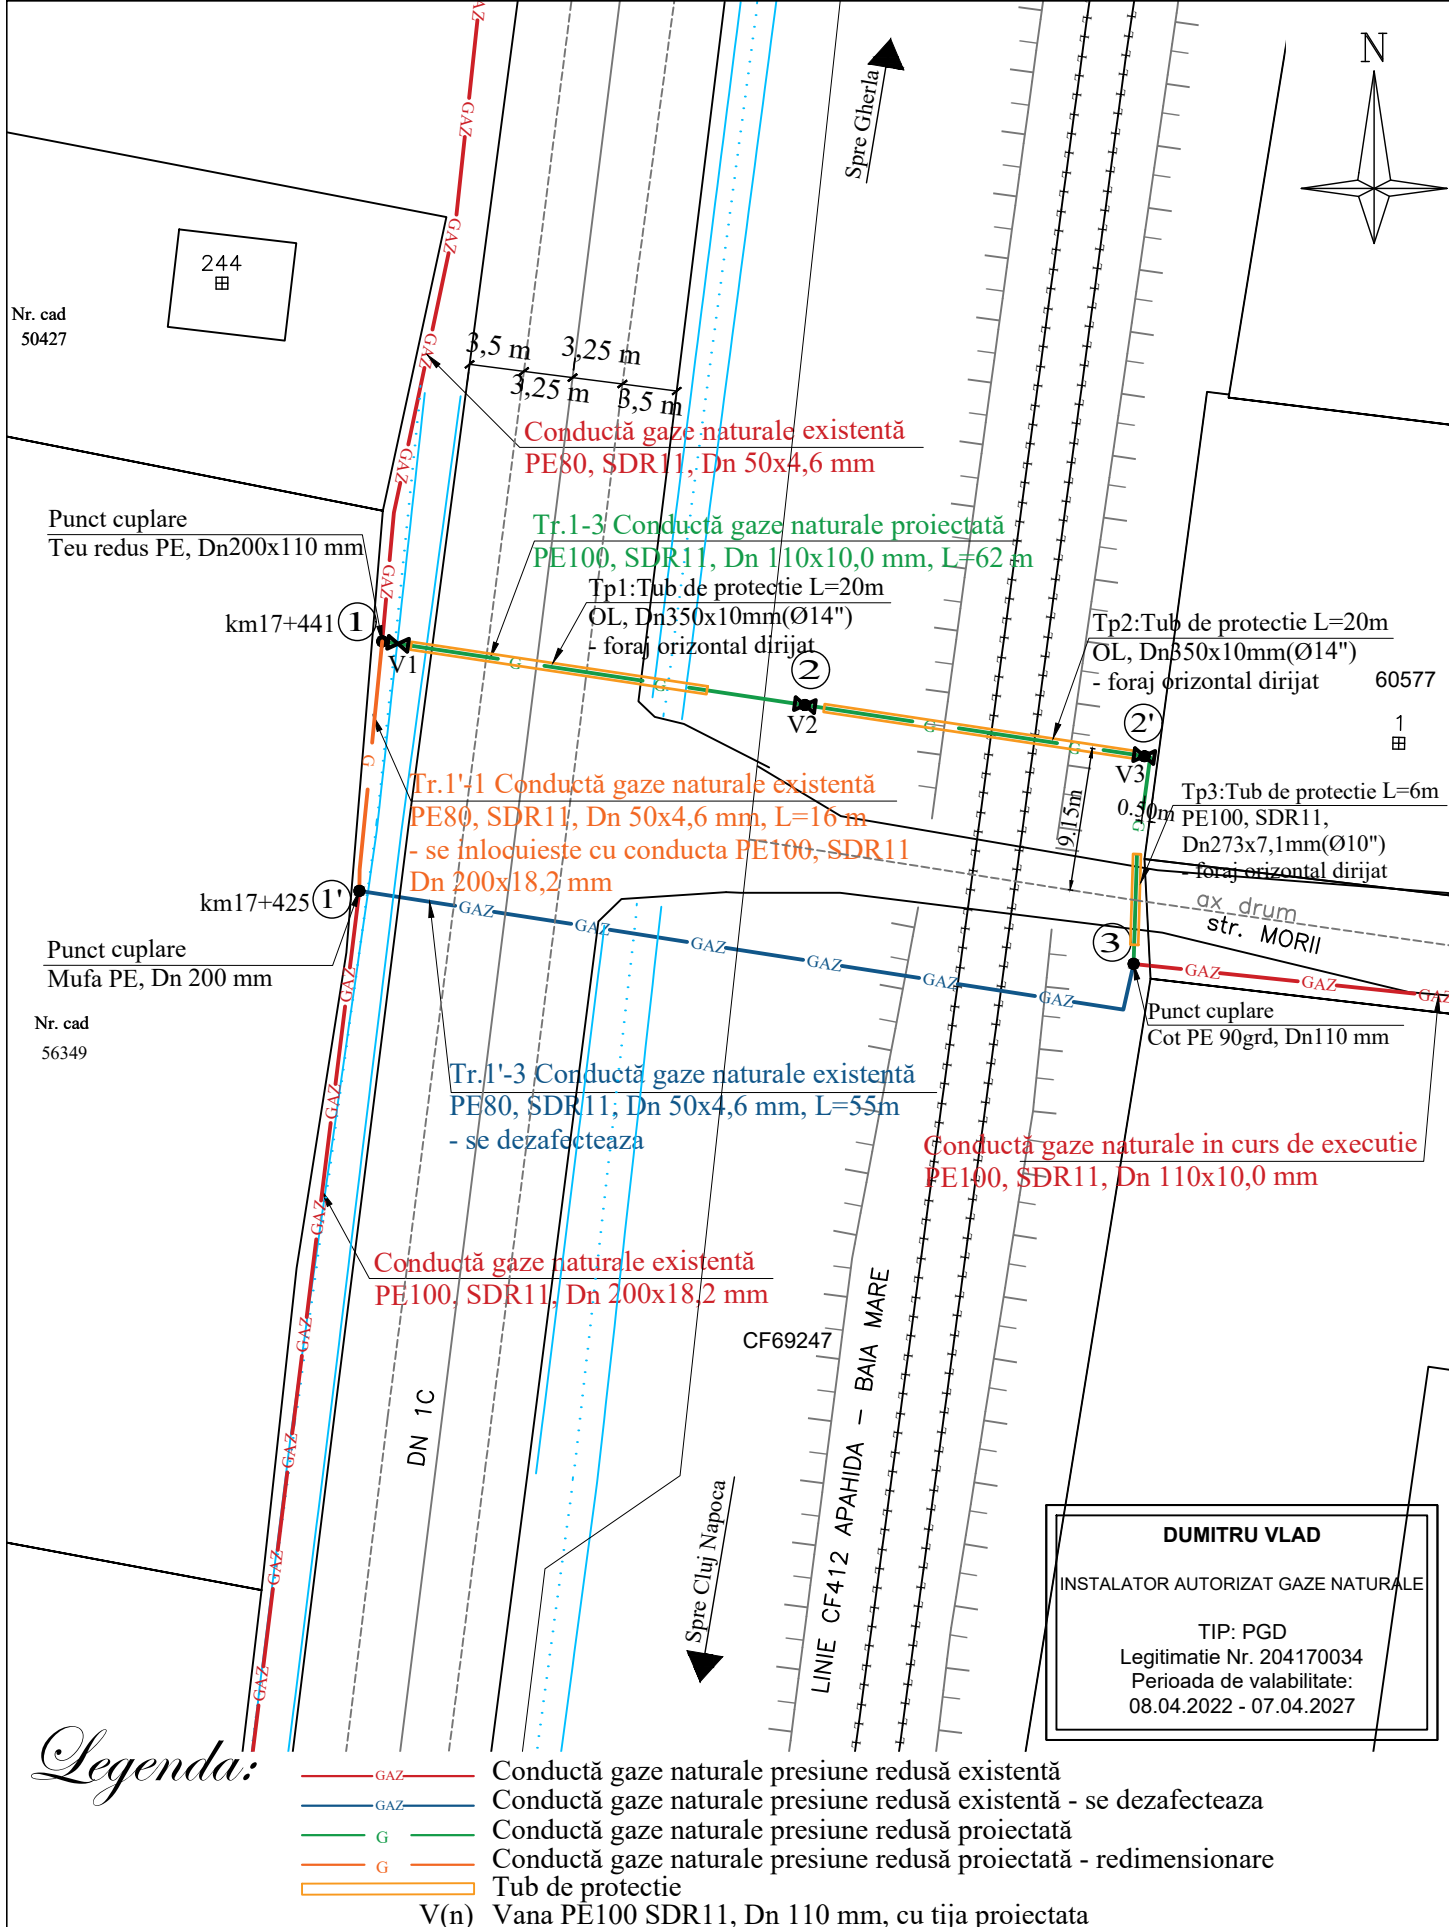

DUMITRU VLAD
 INSTALATOR AUTORIZAT GAZE NATURALE
 TIP: PGD
 Legitimatie Nr. 204170034
 Perioada de valabilitate:
 08.04.2022 - 07.04.2027

cpl romania
 CPL CONCORDIA Filiala Cluj România
 Str. Siretului, nr. 24, Cluj-Napoca, 400598
 Tel. 0264/704790, Fax 0264/207981 J12/1801/2002,
 RO 14895720, cpl.cluj@cplconcordia.ro

Beneficiar: CPL Concordia Filiala Cluj România
 Investiție: Creșterea capacității sistemului: Relocare/inlocuire conductă distribuție gaze naturale presiune redusă - subtraversare drum național DN1C și linia de cale ferată
 Amplasament: loc. Jucu de Mijloc, DN1C km 17+430, str. Morii, com. Jucu, jud. Cluj


Proiect nr.
42/2022
 FAZA
P.T.+D.E.

Șef PR. Specialit.	ing. Vlad DUMITRU
PROIECTAT	ing. Vlad DUMITRU
DESENAT	ing. Vlad DUMITRU
Verificat intern	

Scara
1:500
 Data
 martie 2022

SPECIALITATEA: INSTALAȚII GAZE NATURALE
 NUME PLANȘĂ: **PLAN DE SITUATIE**
LUCRARI DEZAFECTATE SI PROIECTATE
 REVIZIA: 0 - ÎNLOCUIEȘTE PLANȘA NR. :-

Planșa nr.
03-1

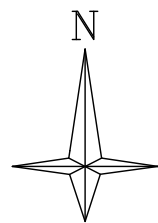

DUMITRU VLAD

INSTALATOR AUTORIZAT GAZE NATURALE

TIP: PGD
Legitimatie Nr. 204170034
Perioada de valabilitate:
08.04.2022 - 07.04.2027

Legenda:



Zona studiata



CPL CONCORDIA Filiala Cluj România
Str. Siretului, nr. 24, Cluj-Napoca, 400598
Tel. 0264/704790, Fax 0264/207981 J12/1801/2002,
RO 14895720, cpl.cluj@cplconcordia.ro

Beneficiar: CPL Concordia Filiala Cluj România
Investiție: Creșterea capacității sistemului: Relocare/inlocuire și extindere
conductă și racorduri distribuție gaze naturale presiune redusă
Amplasament: loc. Jucu de Mijloc, str. Morii, între nr. 1-14, com. Jucu, jud.
Cluj

Proiect nr.
43/2022

FAZA
P.T.+D.E.

Șef PR. Specialit. ing. Vlad DUMITRU

PROIECTAT ing. Vlad DUMITRU

DESENAT ing. Vlad DUMITRU

Verificat intern

Scara
1:10.000

Data
martie 2022

SPECIALITATEA: INSTALAȚII GAZE NATURALE



NUME PLANȘĂ:

PLAN DE INCADRARE IN ZONA

REVIZIA: 0 - ÎNLOCUIEȘTE PLANȘA NR. :-

Planșa nr.

01-1

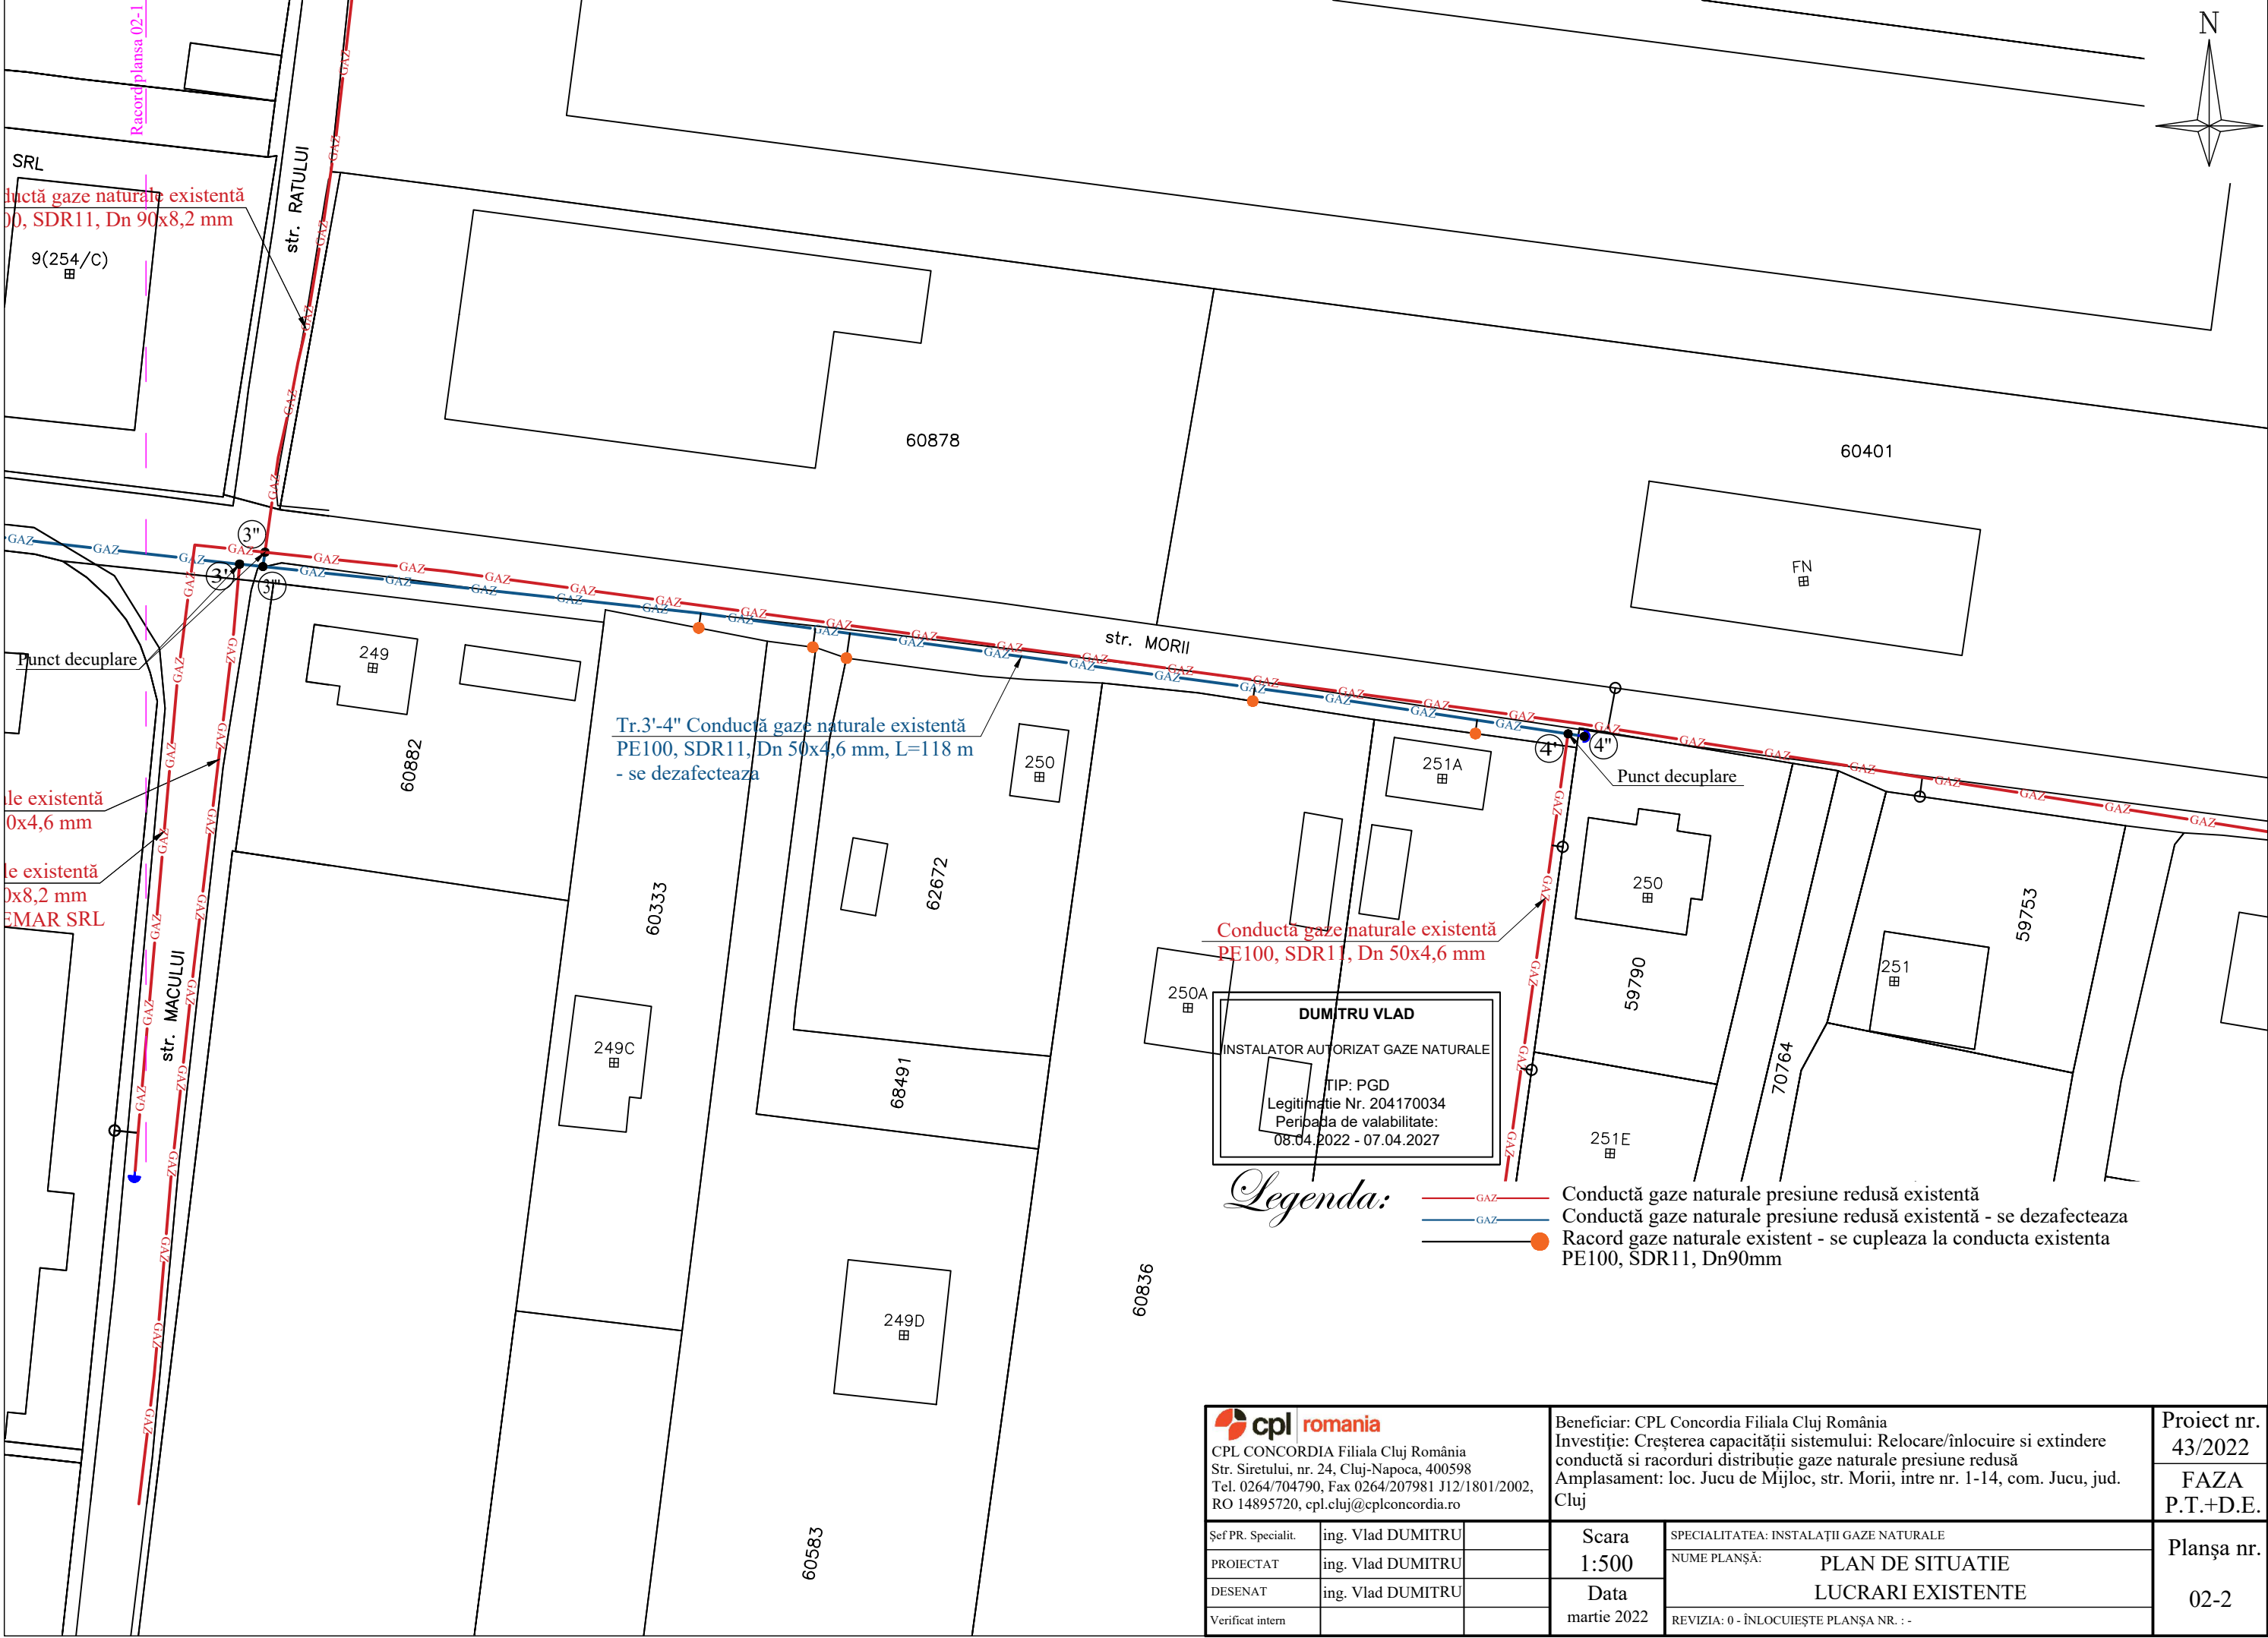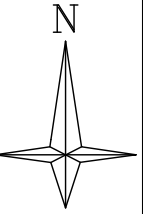

SRL
 ductă gaze naturale existentă
 PE100, SDR11, Dn 90x8,2 mm

Punct decuplare
 Conducă existentă
 PE100, SDR11, Dn 50x4,6 mm
 Conducă existentă
 PE100, SDR11, Dn 50x8,2 mm
 EMAR SRL

Tr.3'-4" Conductă gaze naturale existentă
 PE100, SDR11, Dn 50x4,6 mm, L=118 m
 - se dezafecteaza



Conducă gaze naturale existentă
 PE100, SDR11, Dn 50x4,6 mm

DUMITRU VLAD
 INSTALATOR AUTORIZAT GAZE NATURALE
 TIP: PGD
 Legitimatie Nr. 204170034
 Perioada de valabilitate:
 08.04.2022 - 07.04.2027

Legenda:

- GAZ — Conductă gaze naturale presiune redusă existentă
- GAZ — Conductă gaze naturale presiune redusă existentă - se dezafecteaza
- Racord gaze naturale existent - se cupleaza la conducta existenta PE100, SDR11, Dn90mm

		Beneficiar: CPL Concordia Filiala Cluj România Investiție: Creșterea capacității sistemului: Relocare/inlocuire si extindere conductă si racorduri distribuție gaze naturale presiune redusă Amplasament: loc. Jucu de Mijloc, str. Morii, intre nr. 1-14, com. Jucu, jud. Cluj		Proiect nr. 43/2022
CPL CONCORDIA Filiala Cluj România Str. Siretului, nr. 24, Cluj-Napoca, 400598 Tel. 0264/704790, Fax 0264/207981 J12/1801/2002, RO 14895720, cpl.cluj@cplconcordia.ro		Scara 1:500		FAZA P.T.+D.E.
Șef PR. Specialit. ing. Vlad DUMITRU	PROIECTAT ing. Vlad DUMITRU	Data martie 2022	SPECIALITATEA: INSTALAȚII GAZE NATURALE NUME PLANȘĂ: PLAN DE SITUATIE LUCRARI EXISTENTE	
DESENAT ing. Vlad DUMITRU	Verificat intern	REVIZIA: 0 - ÎNLOCUIEȘTE PLANȘA NR. : -	Planșa nr. 02-2	

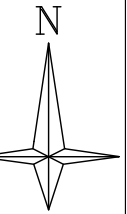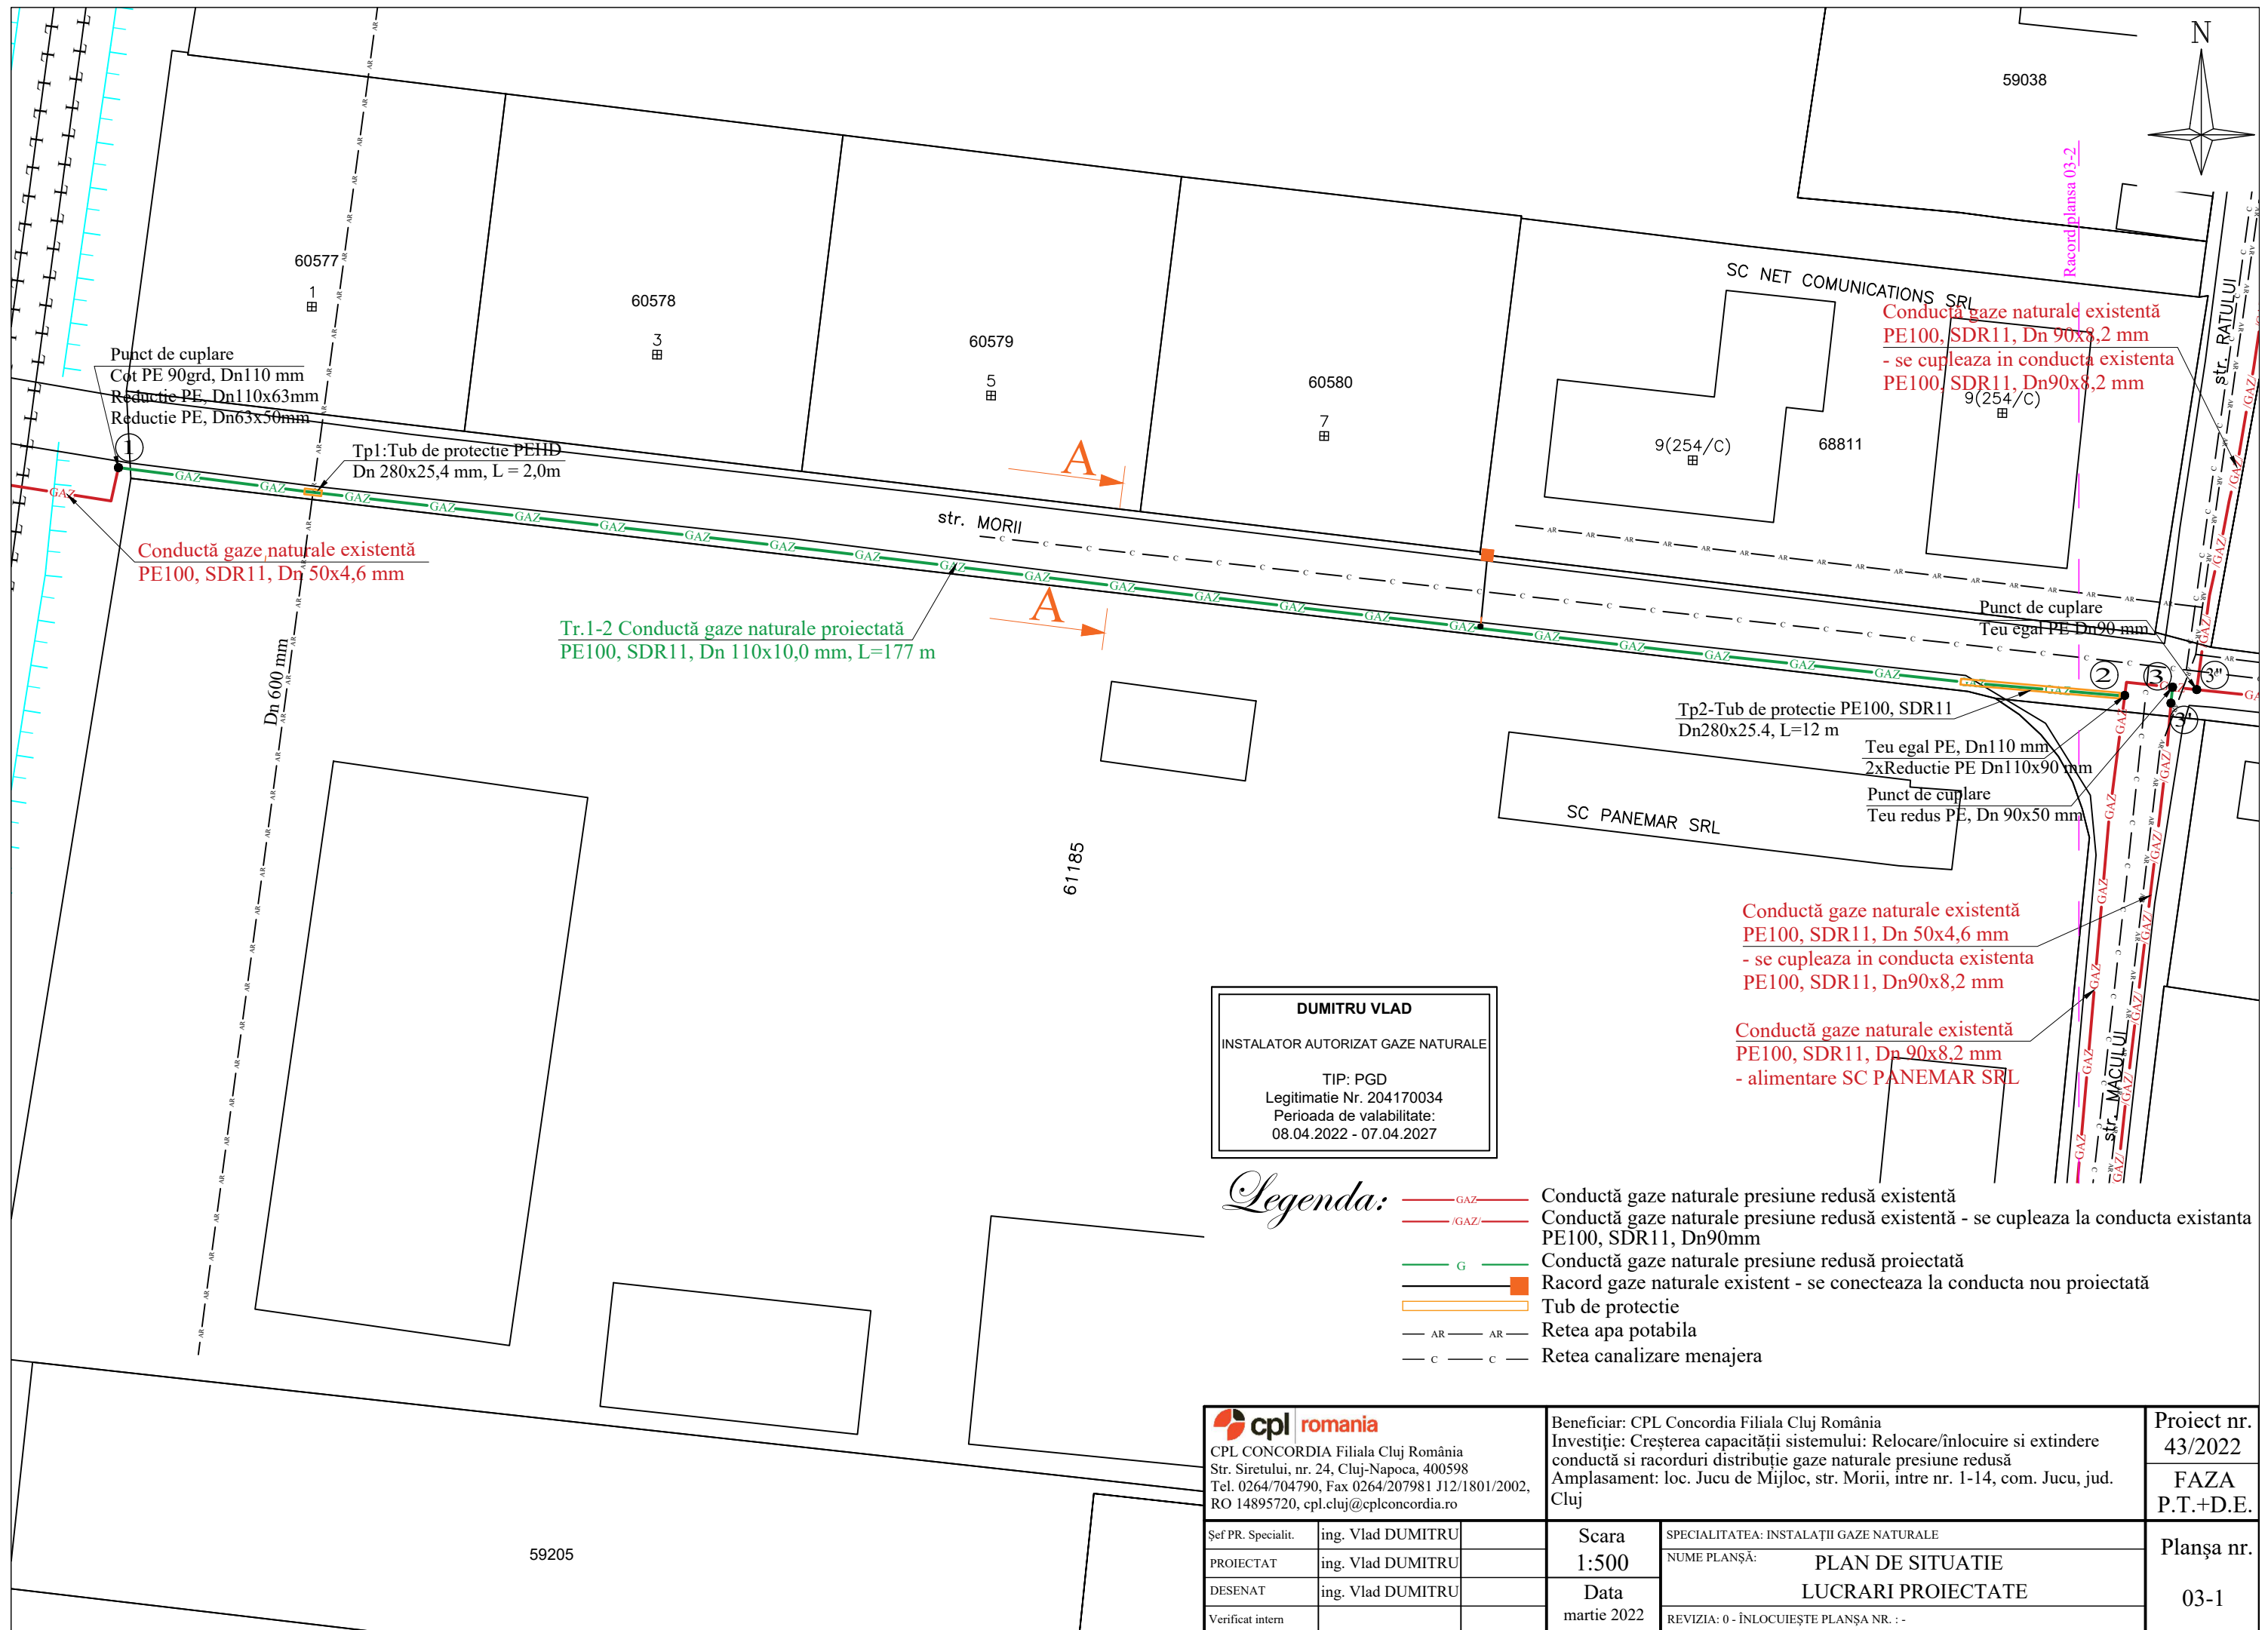

Punct de cuplare
Cot PE 90grd, Dn110 mm
Reductie PE, Dn110x63mm
Reductie PE, Dn63x50mm

Tp1: Tub de protectie PEHD
Dn 280x25,4 mm, L = 2,0m

Conductă gaze naturale existentă
PE100, SDR11, Dn 50x4,6 mm

Tr.1-2 Conductă gaze naturale proiectată
PE100, SDR11, Dn 110x10,0 mm, L=177 m

Conductă gaze naturale existentă
PE100, SDR11, Dn 90x8,2 mm
- se cupleaza in conducta existenta
PE100, SDR11, Dn90x8,2 mm

Tp2- Tub de protectie PE100, SDR11
Dn280x25.4, L=12 m

Teu egal PE, Dn110 mm
2xReductie PE Dn110x90 mm
Punct de cuplare
Teu redus PE, Dn 90x50 mm

Conductă gaze naturale existentă
PE100, SDR11, Dn 50x4,6 mm
- se cupleaza in conducta existenta
PE100, SDR11, Dn90x8,2 mm

Conductă gaze naturale existentă
PE100, SDR11, Dn 90x8,2 mm
- alimentare SC PANEMAR SRL



DUMITRU VLAD
INSTALATOR AUTORIZAT GAZE NATURALE

TIP: PGD
Legitimatie Nr. 204170034
Perioada de valabilitate:
08.04.2022 - 07.04.2027

Legenda:

- GAZ — Conductă gaze naturale presiune redusă existentă
- /GAZ - Conductă gaze naturale presiune redusă existentă - se cupleaza la conducta existanta PE100, SDR11, Dn90mm
- G — Conductă gaze naturale presiune redusă proiectată
- Racord gaze naturale existent - se conecteaza la conducta nou proiectată
- AR — AR — Retea apa potabila
- c — c — Retea canalizare menajera

		Beneficiar: CPL Concordia Filiala Cluj România Investiție: Creșterea capacității sistemului: Relocare/inlocuire si extindere conductă si racorduri distribuție gaze naturale presiune redusă Amplasament: loc. Jucu de Mijloc, str. Morii, între nr. 1-14, com. Jucu, jud. Cluj		Proiect nr. 43/2022
CPL CONCORDIA Filiala Cluj România Str. Siretului, nr. 24, Cluj-Napoca, 400598 Tel. 0264/704790, Fax 0264/207981 J12/1801/2002, RO 14895720, cpl.cluj@cplconcordia.ro		Scara 1:500		FAZA P.T.+D.E.
Sef PR. Specialit. ing. Vlad DUMITRU	ing. Vlad DUMITRU	Data martie 2022	SPECIALITATEA: INSTALAȚII GAZE NATURALE NUME PLANȘĂ: PLAN DE SITUATIE LUCRARI PROIECTATE	Planșa nr. 03-1
Verificat intern		REVIZIA: 0 - ÎNLOCUIEȘTE PLANȘA NR. : -		

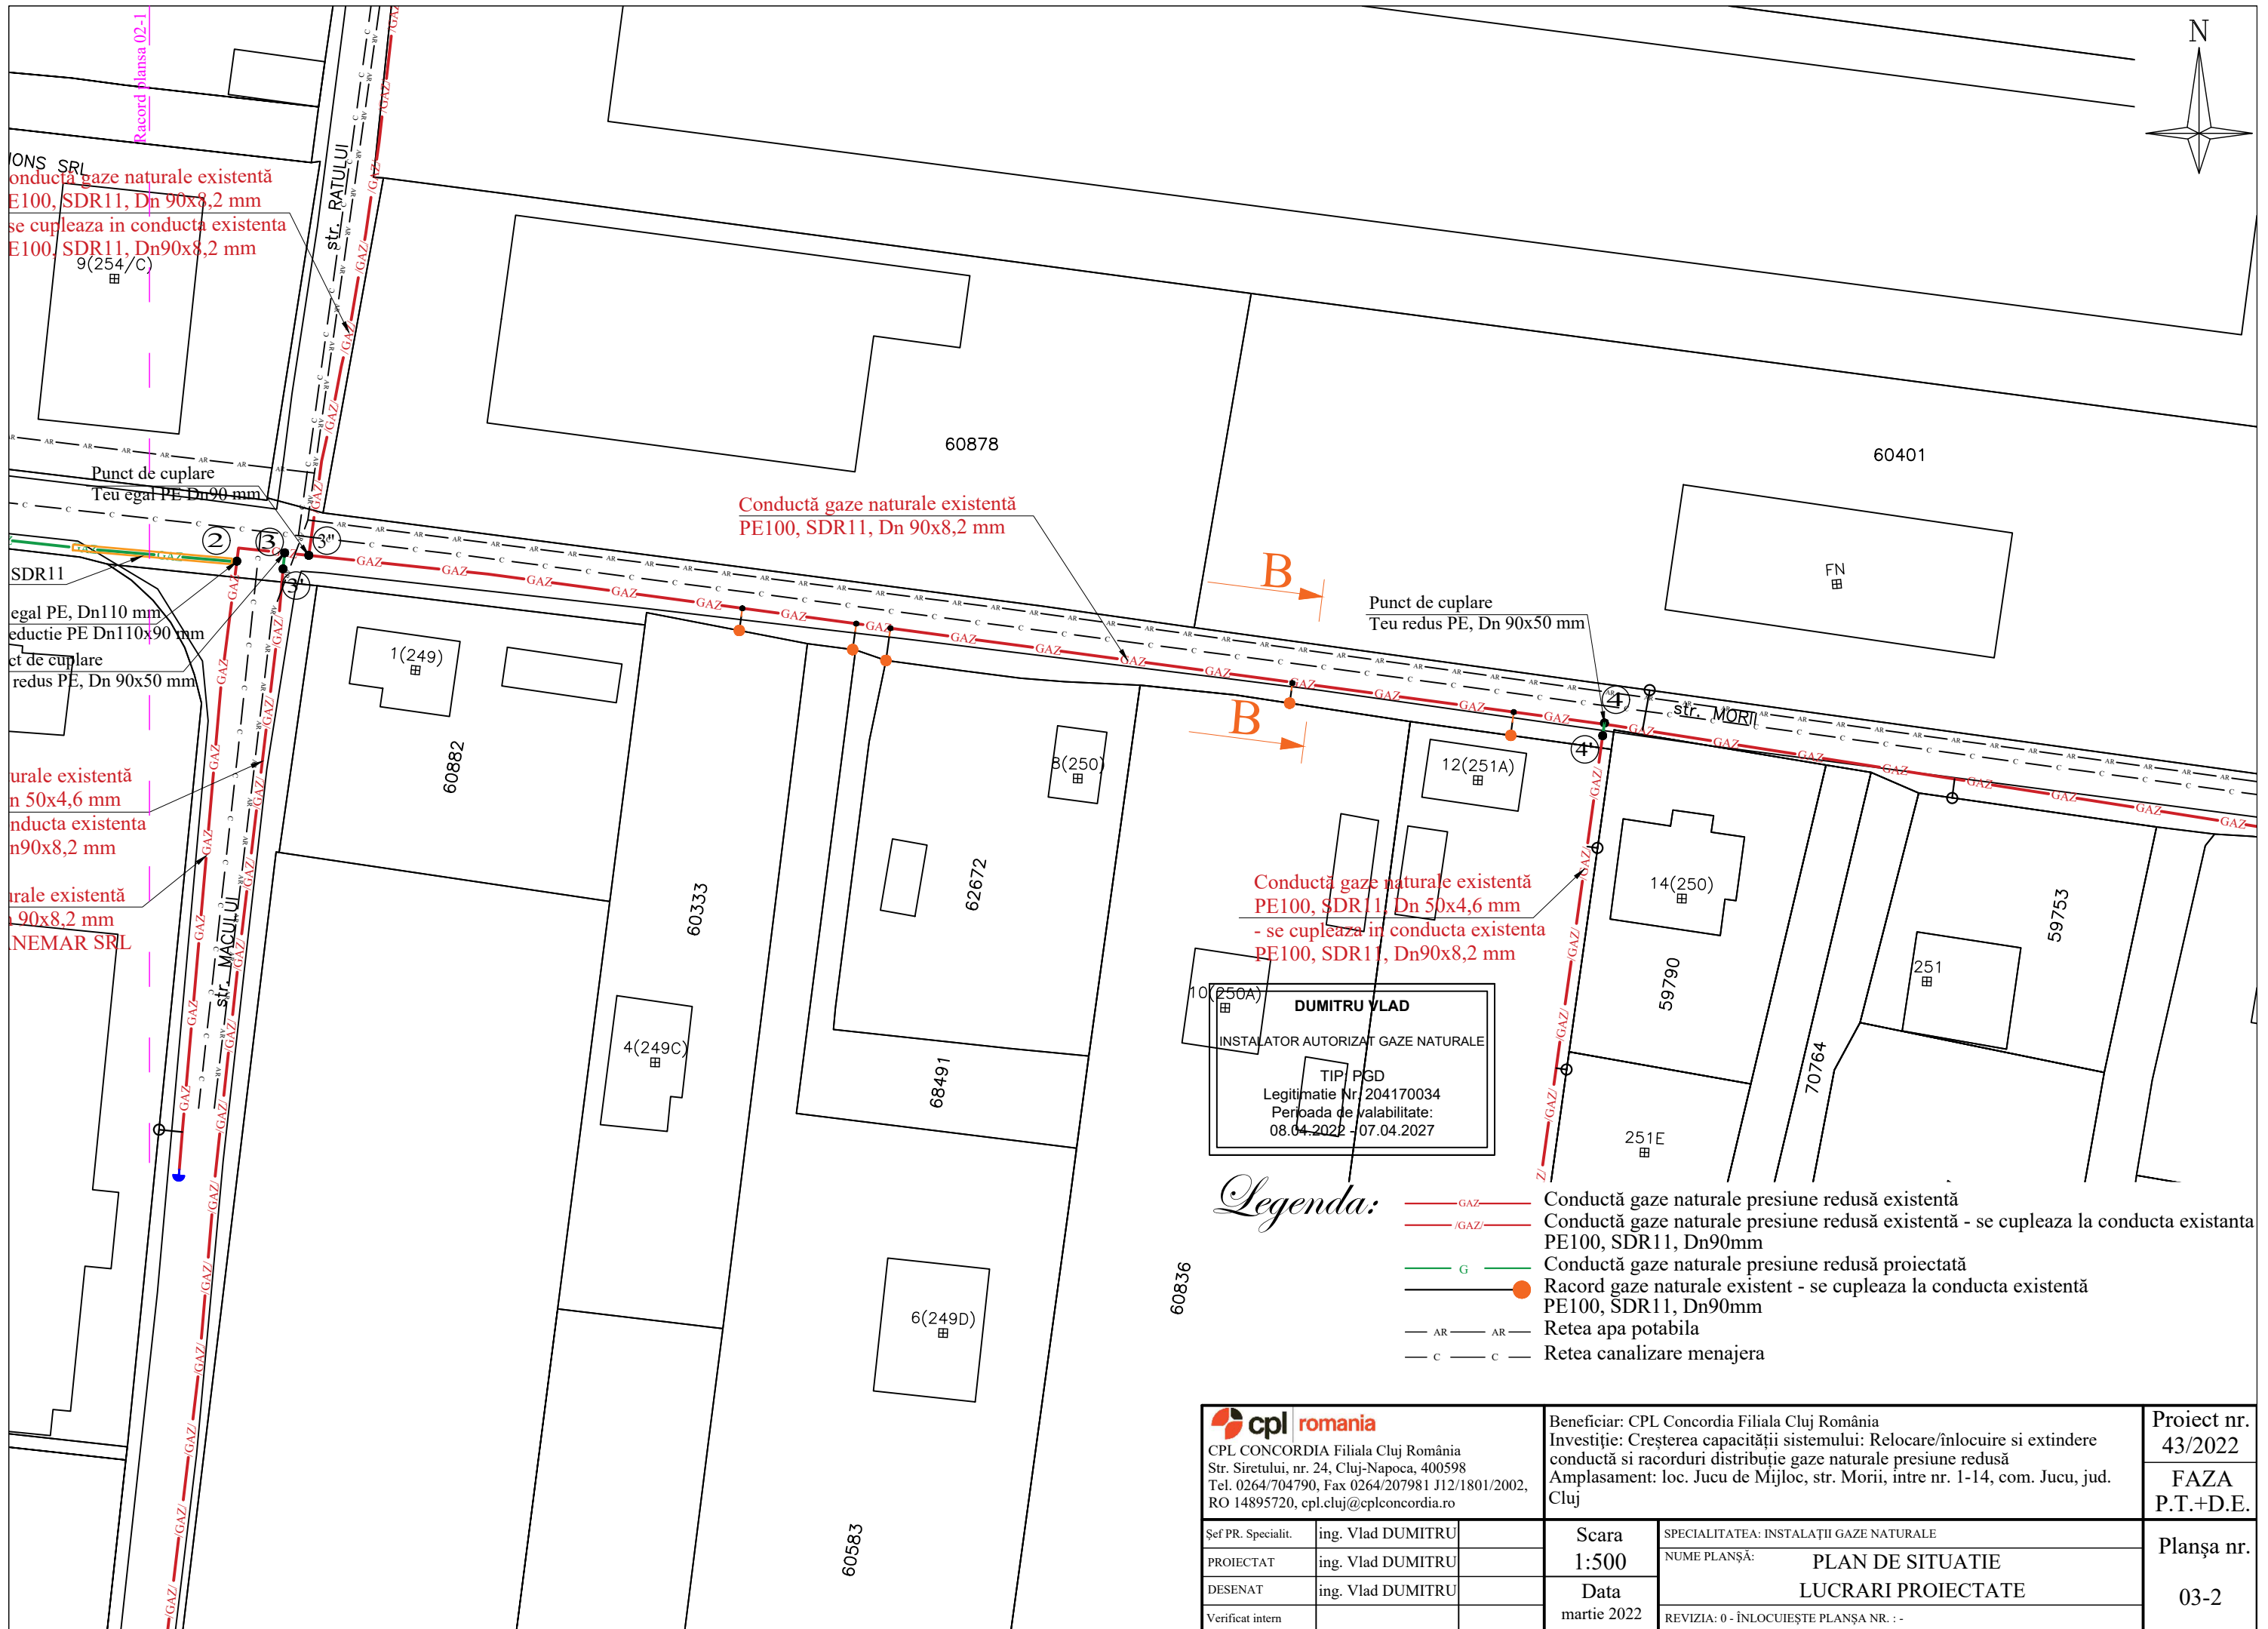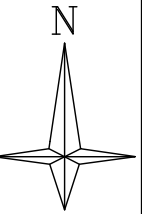

- Legenda:**
- GAZ — Conductă gaze naturale presiune redusă existentă
 - - - GAZ - - - Conductă gaze naturale presiune redusă existentă - se cupleaza la conducta existanta PE100, SDR11, Dn90mm
 - G — Conductă gaze naturale presiune redusă proiectată
 - Racord gaze naturale existent - se cupleaza la conducta existentă PE100, SDR11, Dn90mm
 - AR — AR — Retea apa potabila
 - C — C — Retea canalizare menajera

cpl romania CPL CONCORDIA Filiala Cluj România Str. Siretului, nr. 24, Cluj-Napoca, 400598 Tel. 0264/704790, Fax 0264/207981 J12/1801/2002, RO 14895720, cpl.cluj@cplconcordia.ro		Beneficiar: CPL Concordia Filiala Cluj România Investiție: Creșterea capacității sistemului: Relocare/inlocuire si extindere conductă si racorduri distribuție gaze naturale presiune redusă Amplasament: loc. Jucu de Mijloc, str. Morii, între nr. 1-14, com. Jucu, jud. Cluj		Proiect nr. 43/2022
Sef PR. Specialist. PROIECTAT DESENAT Verificat intern		Scara 1:500 Data martie 2022		FAZA P.T.+D.E.
ing. Vlad DUMITRU ing. Vlad DUMITRU ing. Vlad DUMITRU		SPECIALITATEA: INSTALAȚII GAZE NATURALE NUME PLANȘĂ: PLAN DE SITUATIE LUCRARI PROIECTATE		Planșa nr. 03-2
		REVIZIA: 0 - ÎNLOCUIEȘTE PLANȘA NR. : -		