


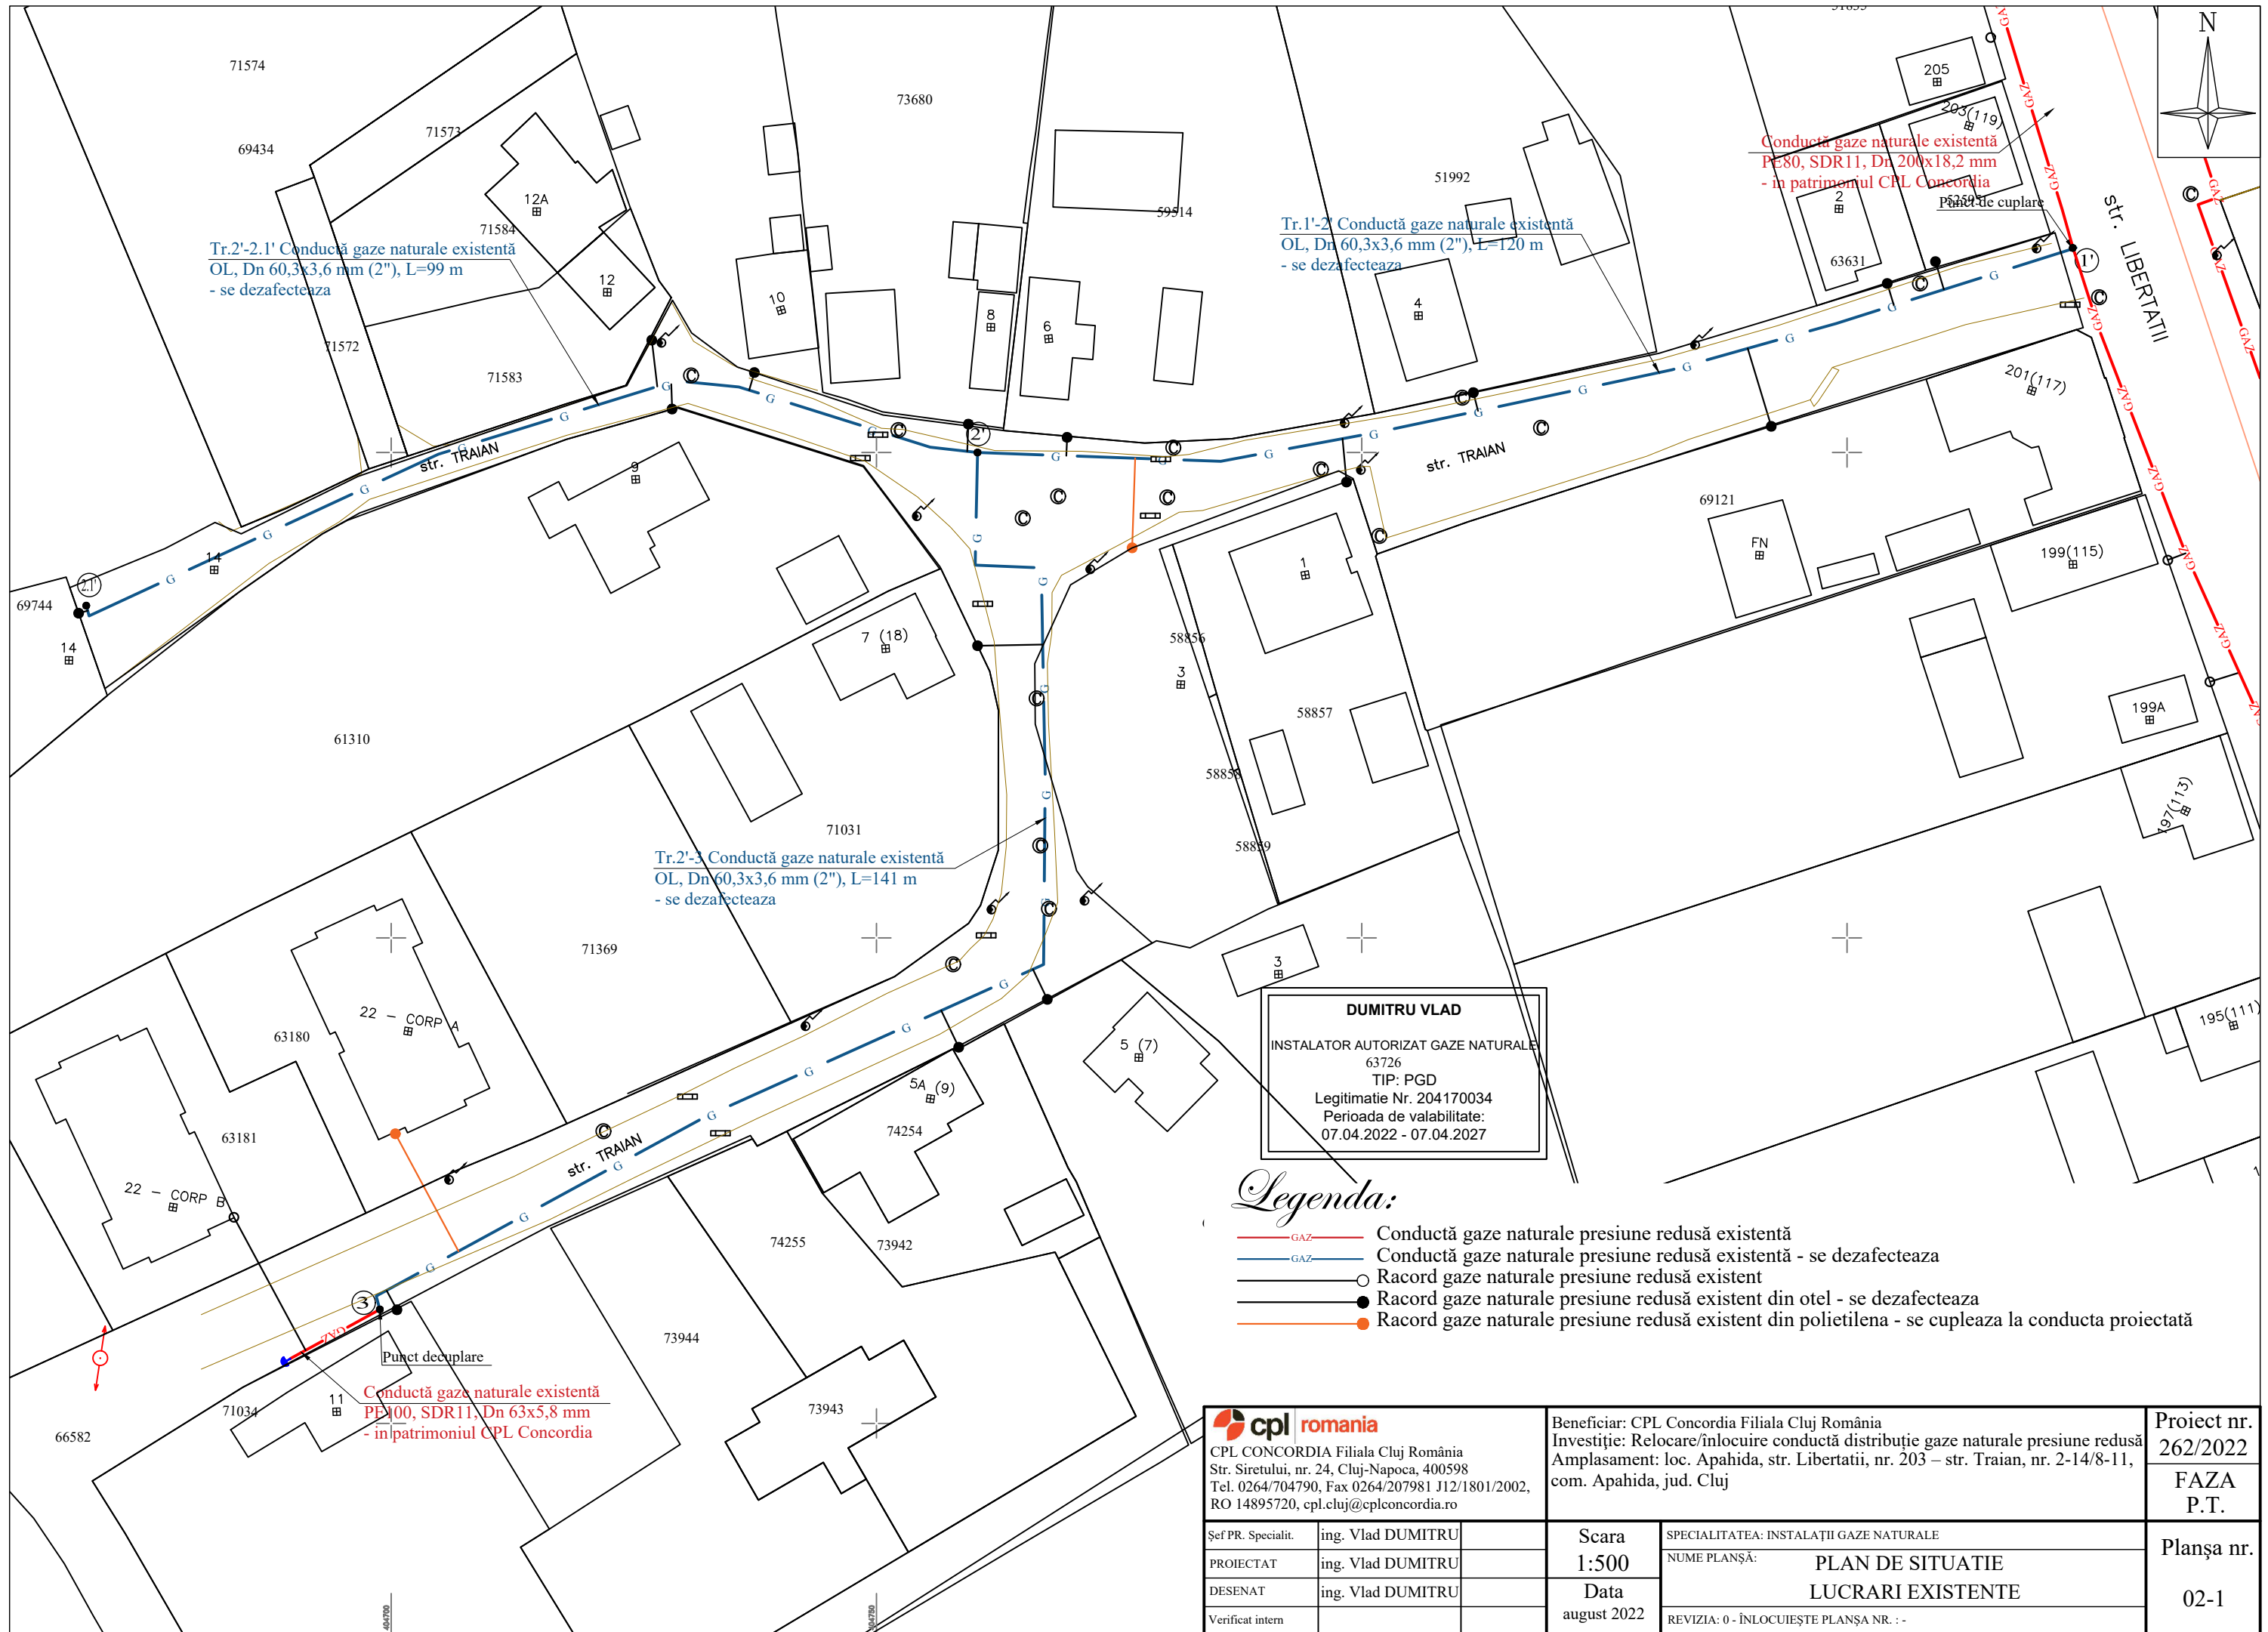
DUMITRU VLAD
 INSTALATOR AUTORIZAT GAZE NATURALE

TIP: PGD
 Legitimatie Nr. 204170034
 Perioada de valabilitate:
 07.04.2022 - 07.04.2027

Legenda:

 Zona studiata

 CPL CONCORDIA Filiala Cluj România Str. Siretului, nr. 24, Cluj-Napoca, 400598 Tel. 0264/704790, Fax 0264/207981 J12/1801/2002, RO 14895720, cpl.cluj@cplconcordia.ro		Beneficiar: CPL Concordia Filiala Cluj România Investiție: Relocare/inlocuire conductă distribuție gaze naturale presiune redusă Amplasament: loc. Apahida, str. Libertatii, nr. 203 – str. Traian, nr. 2-14/8-11, com. Apahida, jud. Cluj		Proiect nr. 262/2022
				FAZA P.T.
Șef PR. Specialit.	ing. Vlad DUMITRU	Scara 1:10.000	SPECIALITATEA: INSTALAȚII GAZE NATURALE	
PROIECTAT	ing. Vlad DUMITRU		NUME PLANȘĂ: PLAN DE INCADRARE IN ZONA	
DESENAT	ing. Vlad DUMITRU	Data august 2022	REVIZIA: 0 - ÎNLOCUIEȘTE PLANȘA NR. :-	
Verificat intern				Planșa nr. 01-1



Tr.2'-2.1' Conductă gaze naturale existentă
OL, Dn 60,3x3,6 mm (2''), L=99 m
- se dezafecteaza

Tr.1'-2' Conductă gaze naturale existentă
OL, Dn 60,3x3,6 mm (2''), L=120 m
- se dezafecteaza

Tr.2'-3 Conductă gaze naturale existentă
OL, Dn 60,3x3,6 mm (2''), L=141 m
- se dezafecteaza

Conductă gaze naturale existentă
PE80, SDR11, Dn 20x18,2 mm
- in patrimoniul CPL Concordia


Conductă gaze naturale existentă
PE100, SDR11, Dn 63x5,8 mm
- in patrimoniul CPL Concordia

DUMITRU VLAD
INSTALATOR AUTORIZAT GAZE NATURALE
63726
TIP: PGD
Legitimatie Nr. 204170034
Perioada de valabilitate:
07.04.2022 - 07.04.2027

Legenda:

- GAZ — Conductă gaze naturale presiune redusă existentă
- GAZ — Conductă gaze naturale presiune redusă existentă - se dezafecteaza
- Racord gaze naturale presiune redusă existent
- Racord gaze naturale presiune redusă existent din oțel - se dezafecteaza
- Racord gaze naturale presiune redusă existent din polietilena - se cupleaza la conducta proiectată

		Beneficiar: CPL Concordia Filiala Cluj România Investiție: Relocare/înlocuire conductă distribuție gaze naturale presiune redusă Amplasament: loc. Apahida, str. Libertatii, nr. 203 – str. Traian, nr. 2-14/8-11, com. Apahida, jud. Cluj		Proiect nr. 262/2022
CPL CONCORDIA Filiala Cluj România Str. Siretului, nr. 24, Cluj-Napoca, 400598 Tel. 0264/704790, Fax 0264/207981 J12/1801/2002, RO 14895720, cpl.cluj@cplconcordia.ro		Scara 1:500		FAZA P.T.
Șef PR. Specialit. ing. Vlad DUMITRU	PROIECTAT ing. Vlad DUMITRU	Data august 2022	SPECIALITATEA: INSTALAȚII GAZE NATURALE NUME PLANȘĂ: PLAN DE SITUATIE LUCRARI EXISTENTE	
DESENAT ing. Vlad DUMITRU	Verificat intern	REVIZIA: 0 - ÎNLOCUIEȘTE PLANȘA NR. : -		Planșa nr. 02-1

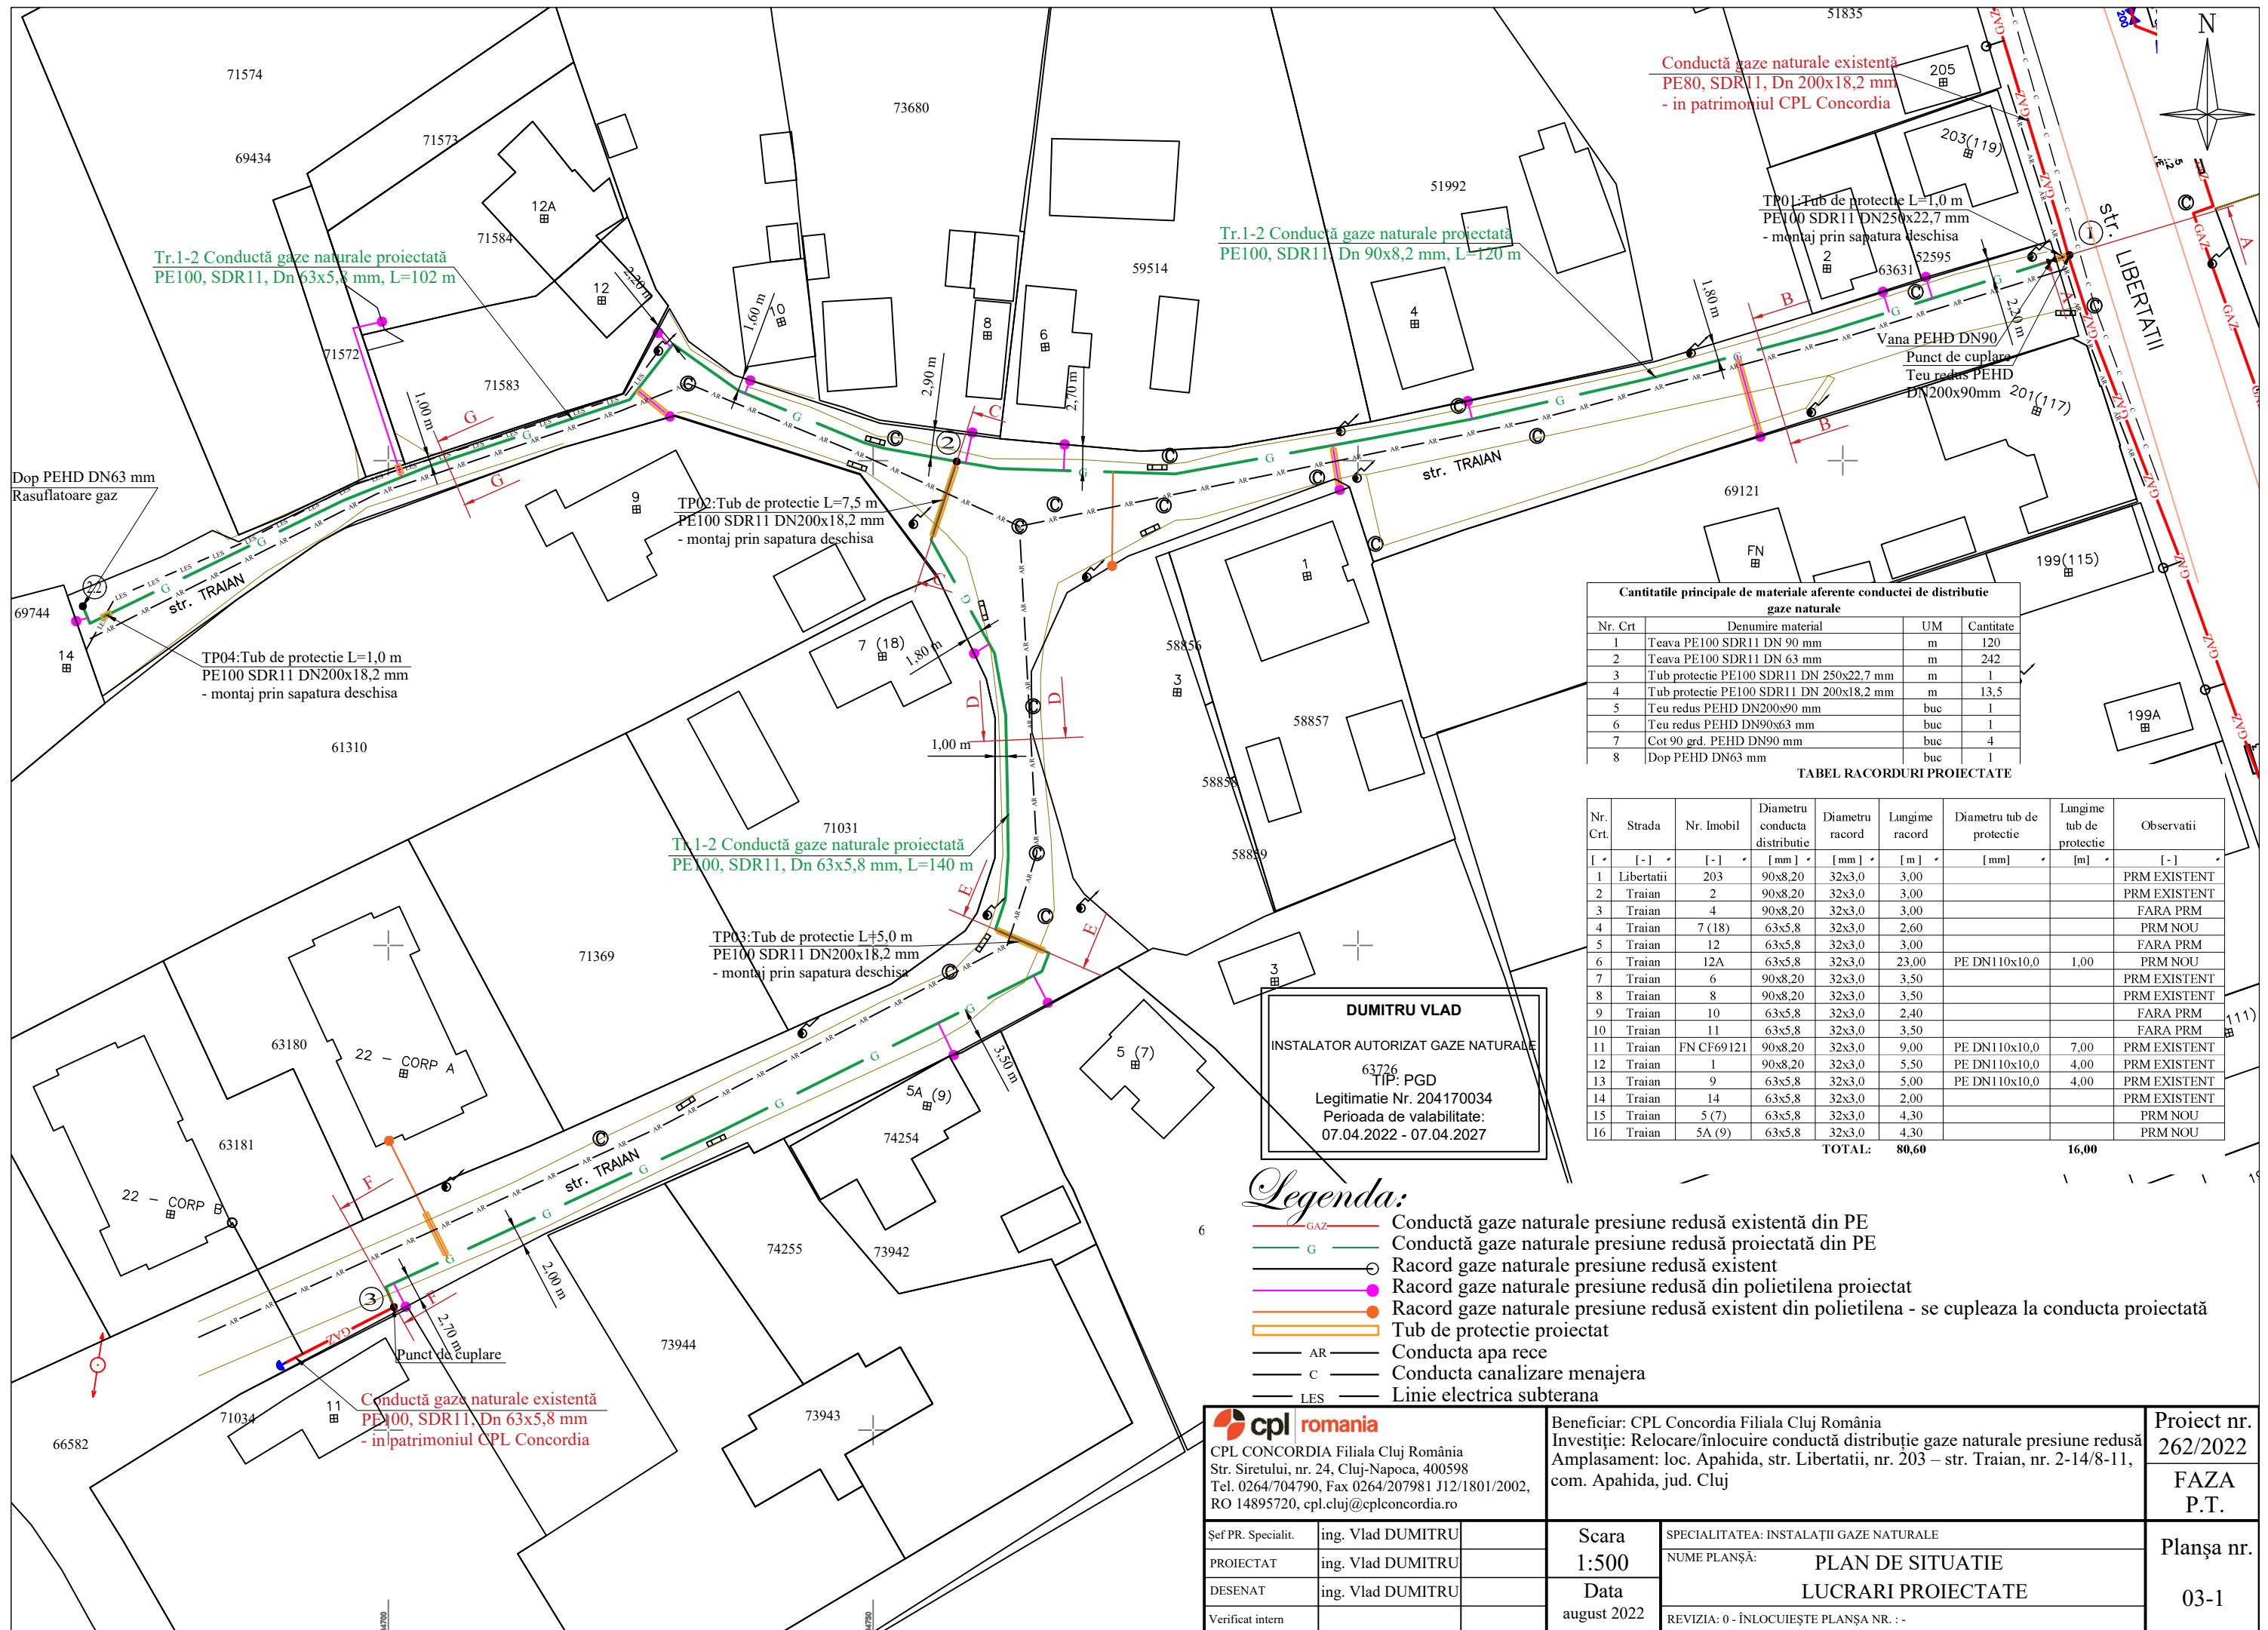

Cantitatile principale de materiale aferente conductei de distributie gaze naturale

Nr. Crt	Denumire material	UM	Cantitate
1	Teava PE100 SDR11 DN 90 mm	m	120
2	Teava PE100 SDR11 DN 63 mm	m	242
3	Tub protectie PE100 SDR11 DN 250x22,7 mm	m	1
4	Tub protectie PE100 SDR11 DN 200x18,2 mm	m	13,5
5	Teu redus PEHD DN200x90 mm	buc	1
6	Teu redus PEHD DN90x63 mm	buc	1
7	Cot 90 grd. PEHD DN90 mm	buc	4
8	Dop PEHD DN63 mm	buc	1

TABEL RACORDURI PROIECTATE

Nr. Crt.	Strada	Nr. Imobil	Diametru conducta distributie [mm]	Diametru racord [mm]	Lungime racord [m]	Diametru tub de protectie [mm]	Lungime tub de protectie [m]	Observatii
1	Libertatii	203	90x8,20	32x3,0	3,00			PRM EXISTENT
2	Traian	2	90x8,20	32x3,0	3,00			PRM EXISTENT
3	Traian	4	90x8,20	32x3,0	3,00			FARA PRM
4	Traian	7 (18)	63x5,8	32x3,0	2,60			PRM NOU
5	Traian	12	63x5,8	32x3,0	3,00			FARA PRM
6	Traian	12A	63x5,8	32x3,0	23,00	PE DN110x10,0	1,00	PRM NOU
7	Traian	6	90x8,20	32x3,0	3,50			PRM EXISTENT
8	Traian	8	90x8,20	32x3,0	3,50			PRM EXISTENT
9	Traian	10	63x5,8	32x3,0	2,40			FARA PRM
10	Traian	11	63x5,8	32x3,0	3,50			FARA PRM
11	Traian	FN CF69121	90x8,20	32x3,0	9,00	PE DN110x10,0	7,00	PRM EXISTENT
12	Traian	1	90x8,20	32x3,0	5,50	PE DN110x10,0	4,00	PRM EXISTENT
13	Traian	9	63x5,8	32x3,0	5,00	PE DN110x10,0	4,00	PRM EXISTENT
14	Traian	14	63x5,8	32x3,0	2,00			PRM EXISTENT
15	Traian	5 (7)	63x5,8	32x3,0	4,30			PRM NOU
16	Traian	5A (9)	63x5,8	32x3,0	4,30			PRM NOU
					TOTAL:	80,60	16,00	

DUMITRU VLAD
 INSTALATOR AUTORIZAT GAZE NATURALE
 63726
 TIP: PGD
 Legitimatie Nr. 204170034
 Perioada de valabilitate:
 07.04.2022 - 07.04.2027

Legenda:

- 6 — GAZ — Conductă gaze naturale presiune redusă existentă din PE
- G — Conductă gaze naturale presiune redusă proiectată din PE
- — Racord gaze naturale presiune redusă existent
- — Racord gaze naturale presiune redusă din polietilena proiectat
- — Racord gaze naturale presiune redusă existent din polietilena - se cupleaza la conducta proiectată
- Tub de protectie proiectat
- AR — Conducta apa rece
- c — Conducta canalizare menajera
- LES — Linie electrica subterana

<p>CPL CONCORDIA Filiala Cluj România Str. Siretului, nr. 24, Cluj-Napoca, 400598 Tel. 0264/704790, Fax 0264/207981 J12/1801/2002, RO 14895720, cpl.cluj@cplconcordia.ro</p>		Beneficiar: CPL Concordia Filiala Cluj România Investiție: Relocare/înlocuire conductă distribuție gaze naturale presiune redusă Amplasament: loc. Apahida, str. Libertatii, nr. 203 – str. Traian, nr. 2-14/8-11, com. Apahida, jud. Cluj		Proiect nr. 262/2022 FAZA P.T.
Sef PR. Specialit. PROIECTAT DESENAT Verificat intern	ing. Vlad DUMITRU ing. Vlad DUMITRU ing. Vlad DUMITRU	Scara 1:500 Data august 2022	SPECIALITATEA: INSTALAȚII GAZE NATURALE NUME PLANȘĂ: PLAN DE SITUATIE LUCRARI PROIECTATE REVIZIA: 0 - ÎNLOCUIEȘTE PLANȘA NR. : -	Planșa nr. 03-1