

NYITRAI ZSOLT
 INSTALATOR AUTORIZAT GAZE NATURALE
 TIP: PGD
 Legitimatie Nr. 205220025
 Perioada de valabilitate:
 13/05/2022 - 12/05/2027

Legenda:



Zona studiata

cpl romania
 CPL CONCORDIA Filiala Cluj România
 Str. Siretului, nr. 24, Cluj-Napoca, 400598
 Tel. 0264/704790, Fax 0264/207981 J12/1801/2002,
 RO 14895720, cpl.cluj@cplconcordia.ro

Beneficiar: CPL Concordia Filiala Cluj România
 Investiție: Inlocuire conductă de distribuție și racorduri gaze naturale presiune redusă
 Amplasament: loc. Apahida, str. Cirșan, între nr. 6 - nr. 17, com. Apahida, jud. Cluj


Proiect nr.
26/2024
 FAZA
 P.T.+D.E.



Șef PR. Specialit.	ing. Vlad DUMITRU
PROIECTAT	ing. Zsolt NYITRAI
DESENAT	ing. Zsolt NYITRAI
Verificat intern	

Scara
1:20.000
 Data
 Mai 2024

SPECIALITATEA: INSTALAȚII GAZE NATURALE
 NUME PLANȘĂ:
PLAN DE INCADRARE IN ZONA
 REVIZIA: 0 - ÎNLOCUIEȘTE PLANȘA NR. :-

Planșa nr.
01-1

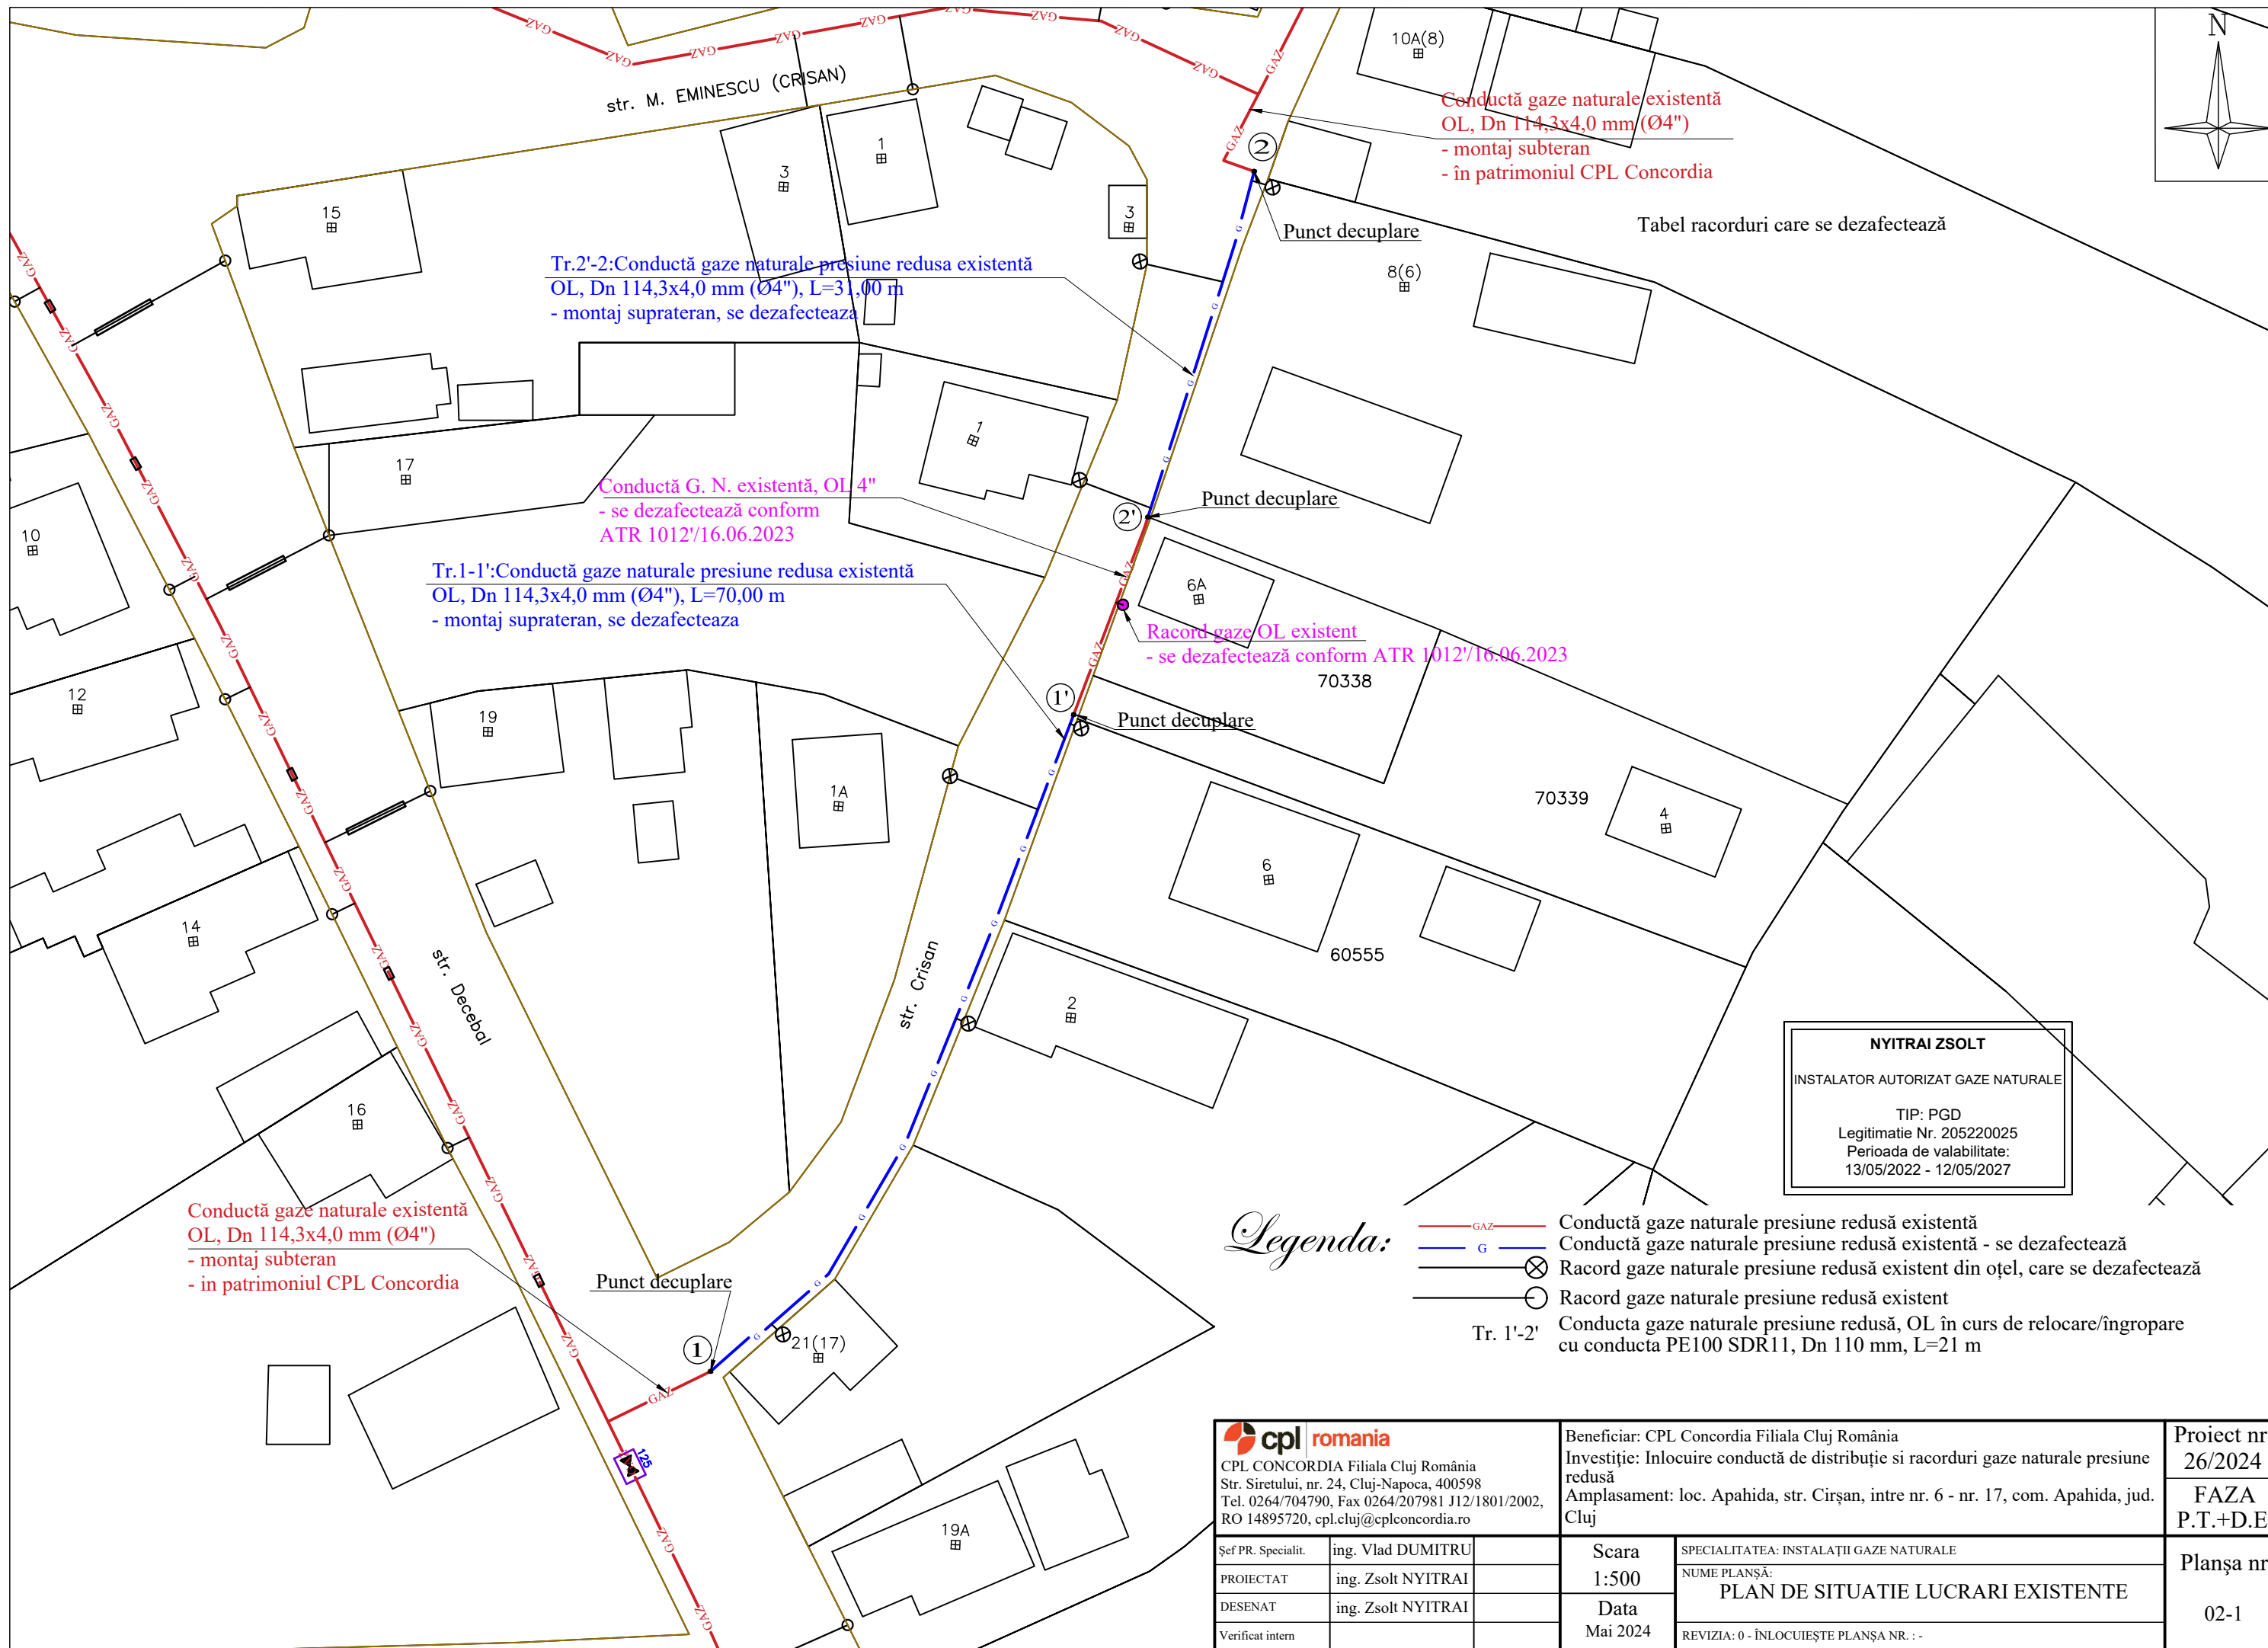

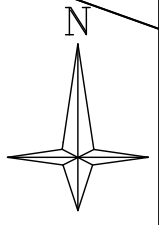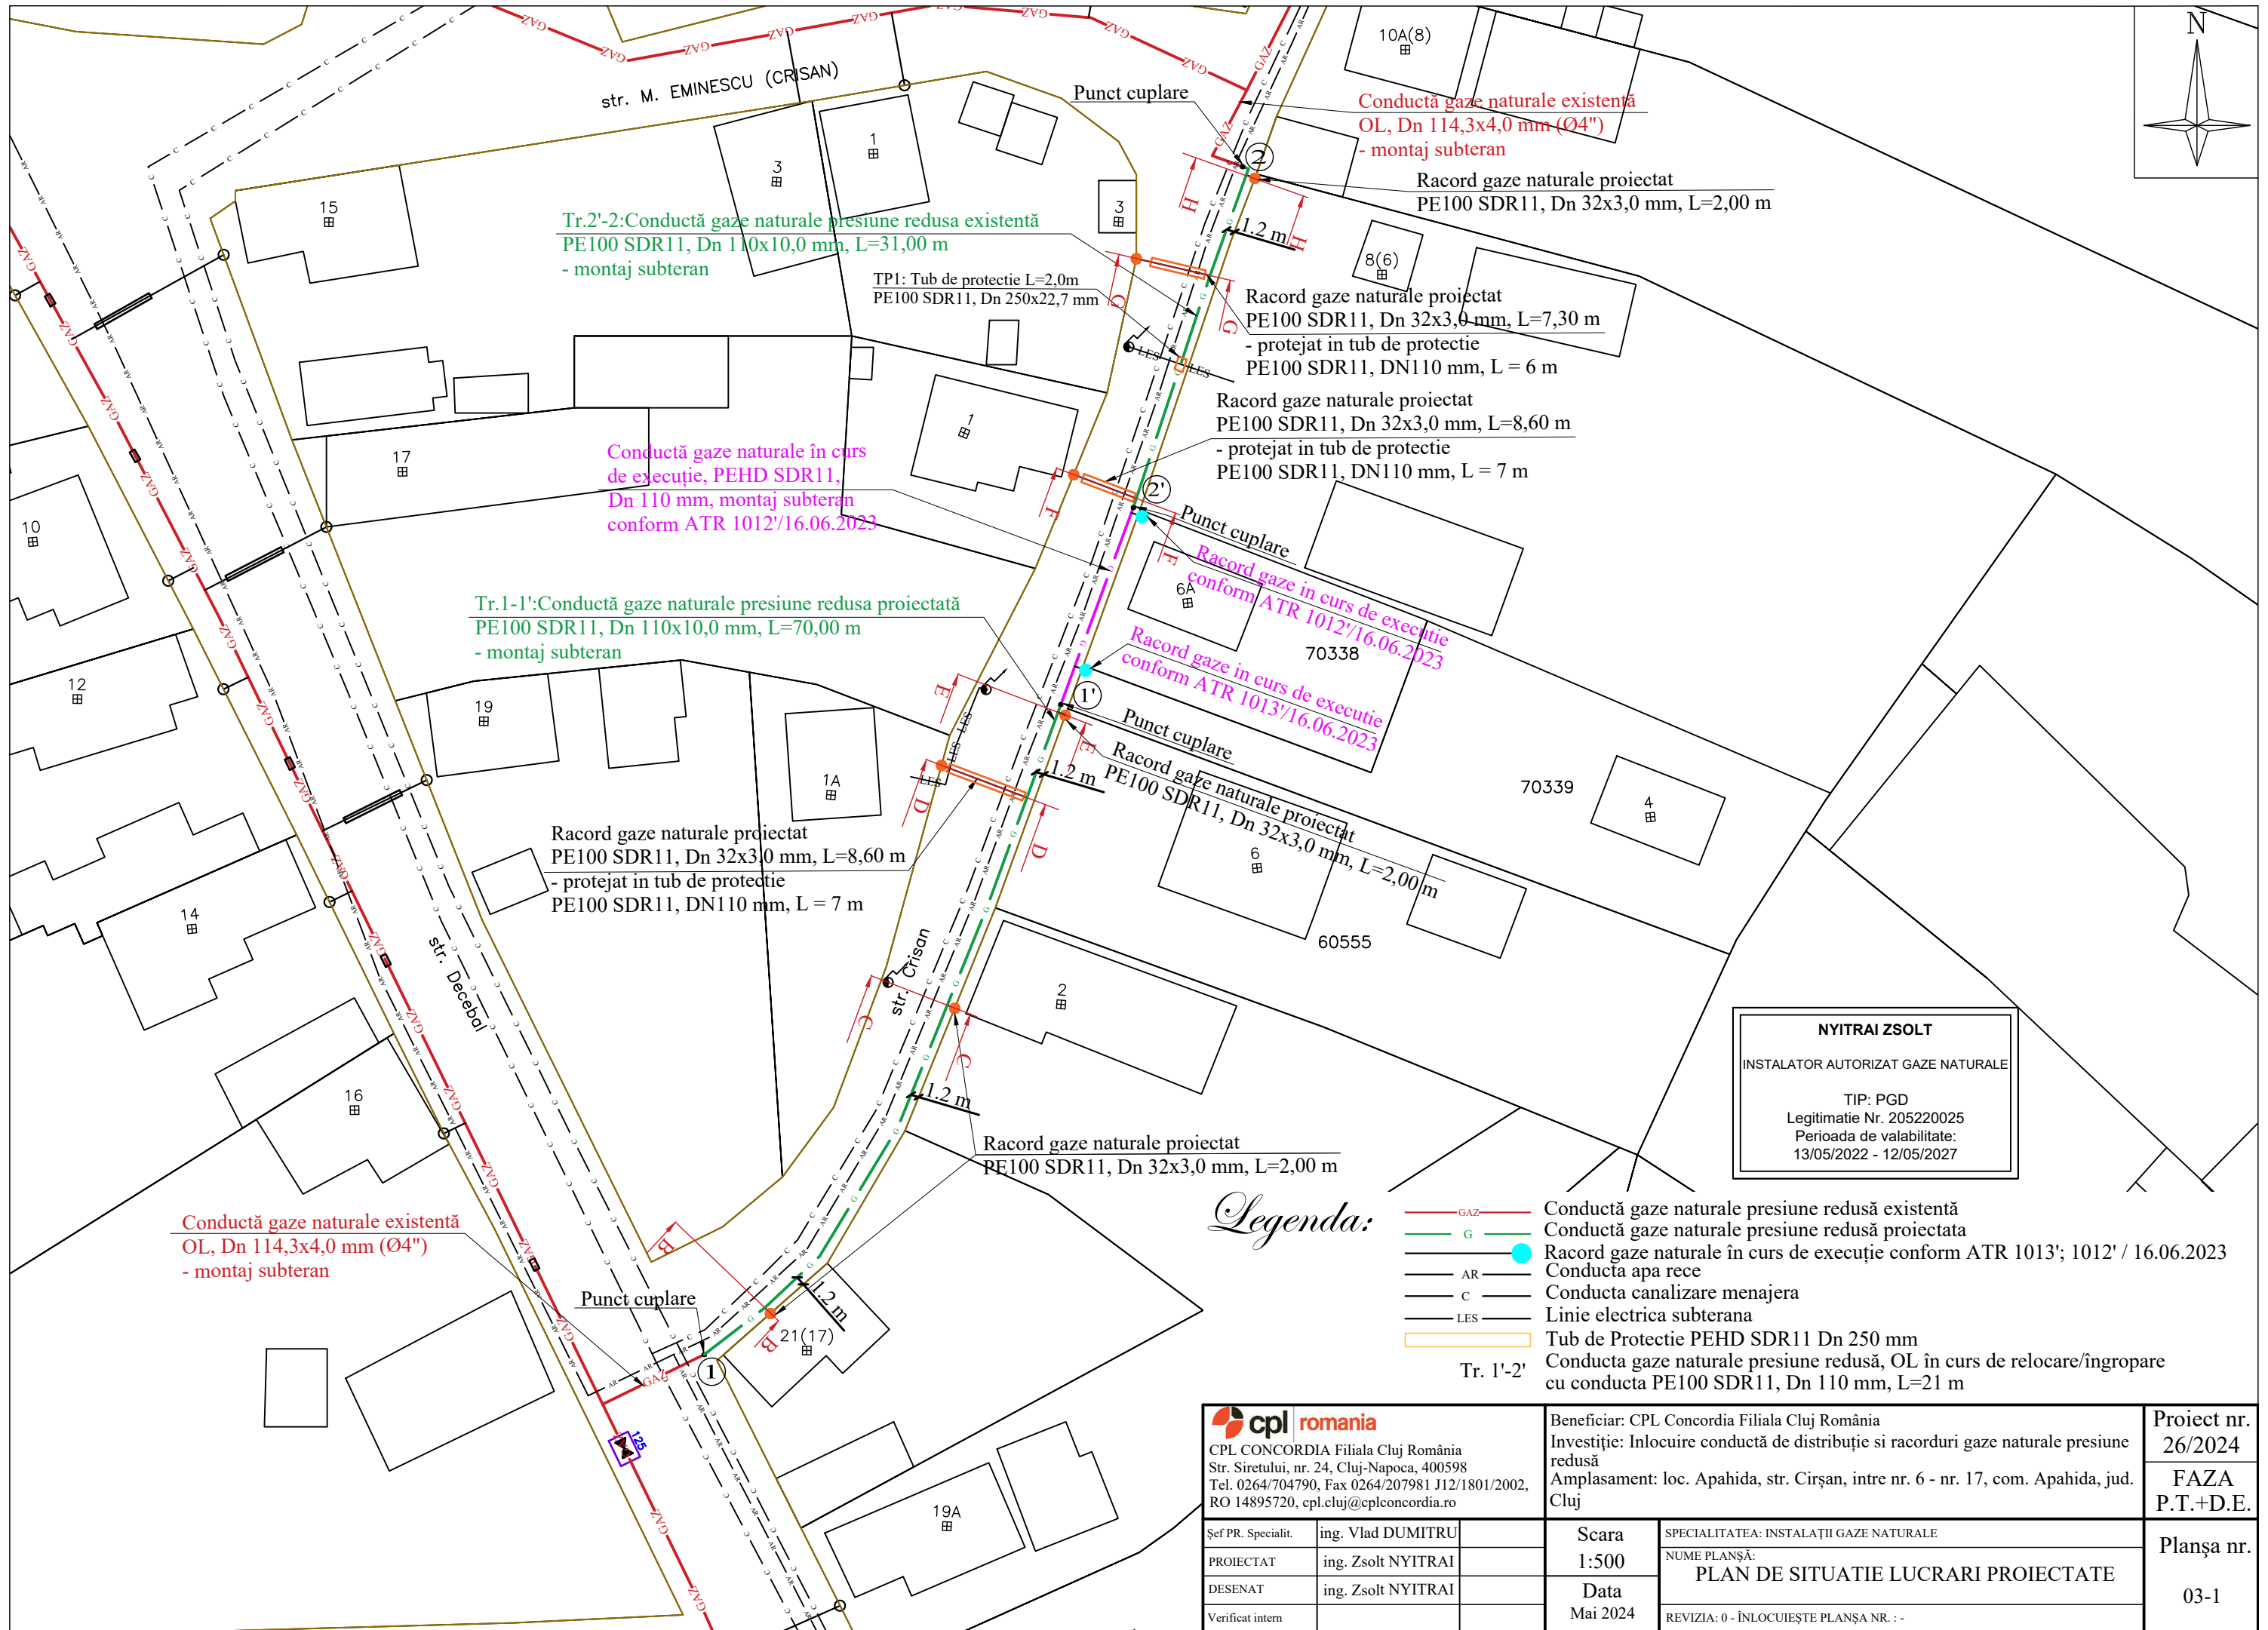

Tr.2'-2': Conductă gaze naturale presiune redusă existentă
PE100 SDR11, Dn 110x10,0 mm, L=31,00 m
- montaj subteran

Conductă gaze naturale în curs de execuție, PEHD SDR11,
Dn 110 mm, montaj subteran
conform ATR 1012'/16.06.2023

Tr.1-1': Conductă gaze naturale presiune redusă proiectată
PE100 SDR11, Dn 110x10,0 mm, L=70,00 m
- montaj subteran

Conductă gaze naturale existentă
OL, Dn 114,3x4,0 mm (Ø4")
- montaj subteran

Conductă gaze naturale existentă
OL, Dn 114,3x4,0 mm (Ø4")
- montaj subteran

Racord gaze naturale proiectat
PE100 SDR11, Dn 32x3,0 mm, L=2,00 m

Racord gaze naturale proiectat
PE100 SDR11, Dn 32x3,0 mm, L=7,30 m
- protejat in tub de protectie
PE100 SDR11, DN110 mm, L = 6 m

Racord gaze naturale proiectat
PE100 SDR11, Dn 32x3,0 mm, L=8,60 m
- protejat in tub de protectie
PE100 SDR11, DN110 mm, L = 7 m

Racord gaze in curs de execuție
conform ATR 1012'/16.06.2023

Racord gaze in curs de execuție
conform ATR 1013'/16.06.2023

Racord gaze naturale proiectat
PE100 SDR11, Dn 32x3,0 mm, L=8,60 m
- protejat in tub de protectie
PE100 SDR11, DN110 mm, L = 7 m

Racord gaze naturale proiectat
PE100 SDR11, Dn 32x3,0 mm, L=2,00 m

NYITRAI ZSOLT
INSTALATOR AUTORIZAT GAZE NATURALE

TIP: PGD
Legitimatie Nr. 205220025
Perioada de valabilitate:
13/05/2022 - 12/05/2027

Legenda:

- GAZ — Conductă gaze naturale presiune redusă existentă
- G — Conductă gaze naturale presiune redusă proiectată
- Racord gaze naturale în curs de execuție conform ATR 1013'; 1012' / 16.06.2023
- AR — Conducta apa rece
- c — Conducta canalizare menajera
- LES — Linie electrica subterana
- Tub de Protectie PEHD SDR11 Dn 250 mm
- Tr. 1'-2' Conducta gaze naturale presiune redusă, OL în curs de relocare/îngropare cu conducta PE100 SDR11, Dn 110 mm, L=21 m

cpl romania CPL CONCORDIA Filiala Cluj România Str. Siretului, nr. 24, Cluj-Napoca, 400598 Tel. 0264/704790, Fax 0264/207981 J12/1801/2002, RO 14895720, cpl.cluj@cplconcordia.ro		Beneficiar: CPL Concordia Filiala Cluj România Investiție: Inlocuire conductă de distribuție si racorduri gaze naturale presiune redusă Amplasament: loc. Apahida, str. Cirșan, între nr. 6 - nr. 17, com. Apahida, jud. Cluj		Proiect nr. 26/2024 FAZA P.T.+D.E.
Șef PR. Specialit. PROIECTAT DESENAT Verificat intern	ing. Vlad DUMITRU ing. Zsolt NYITRAI ing. Zsolt NYITRAI	Scara 1:500 Data Mai 2024	SPECIALITATEA: INSTALAȚII GAZE NATURALE NUME PLANȘĂ: PLAN DE SITUATIE LUCRARI PROIECTATE REVIZIA: 0 - ÎNLOCUIEȘTE PLANȘA NR. :-	Planșa nr. 03-1