

DUMITRU VLAD

INSTALATOR AUTORIZAT GAZE NATURALE

TIP: PGD

Legitimatie Nr. 204170034

Perioada de valabilitate:

07.04.2022 - 07.04.2027

*Legenda:*



Zona studiata



CPL CONCORDIA Filiala Cluj România  
Str. Siretului, nr. 24, Cluj-Napoca, 400598  
Tel. 0264/704790, Fax 0264/207981 J12/1801/2002,  
RO 14895720, cpl.cluj@cplconcordia.ro

Beneficiar: CPL Concordia Filiala Cluj România  
Investiție: Inlocuire conductă de distribuție și racorduri gaze naturale presiune redusă  
Amplasament: loc. Rascruți, între nr. 160 - nr. 170, com. Bontida, jud. Cluj

Proiect nr.  
25/2024

FAZA  
P.T.+D.E.

Șef PR. Specialit.	ing. Vlad DUMITRU
PROIECTAT	ing. Vlad DUMITRU
DESENAT	ing. Vlad DUMITRU
Verificat intern	

Scara  
1:20.000  
Data  
Ianuarie 2023



SPECIALITATEA: INSTALAȚII GAZE NATURALE

NUME PLANȘĂ:

PLAN DE INCADRARE IN ZONA

REVIZIA: 0 - ÎNLOCUIEȘTE PLANȘA NR. :-

Planșa nr.  
01-1

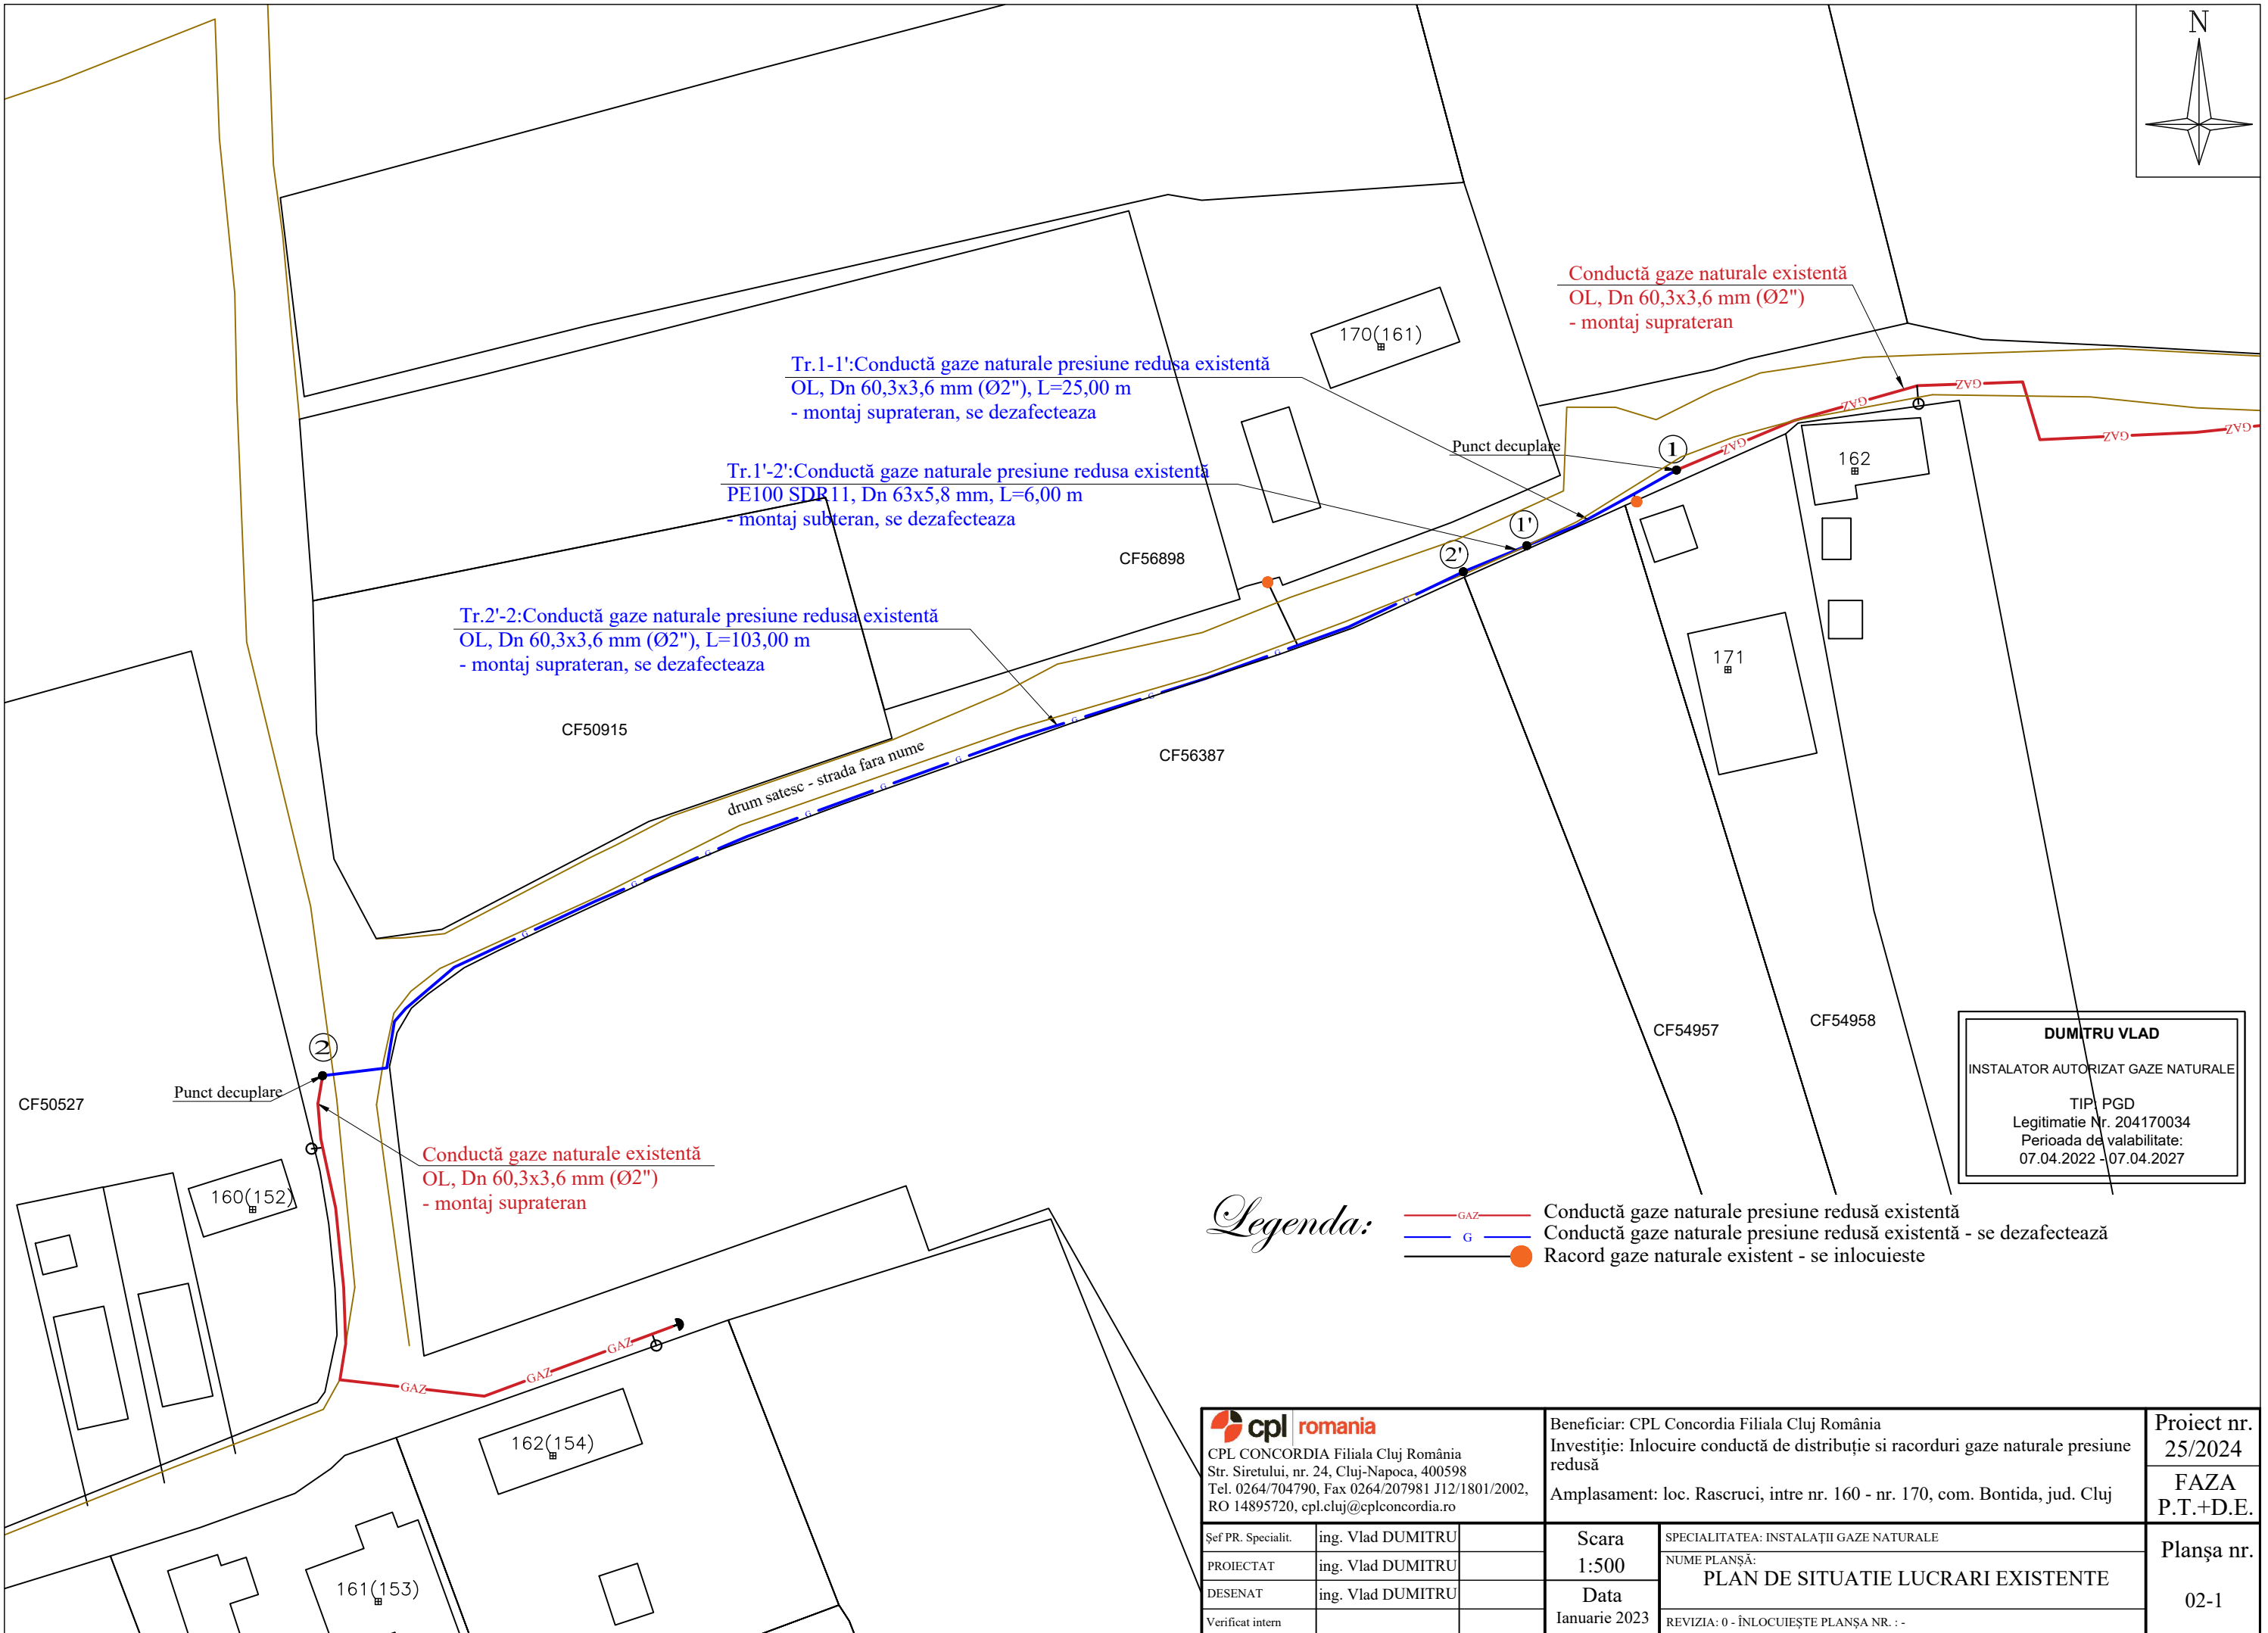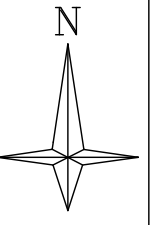

Tr.1-1': Conductă gaze naturale presiune redusă existentă  
OL, Dn 60,3x3,6 mm (Ø2''), L=25,00 m  
- montaj suprateran, se dezafecteaza

Tr.1'-2': Conductă gaze naturale presiune redusă existentă  
PE100 SDR11, Dn 63x5,8 mm, L=6,00 m  
- montaj subteran, se dezafecteaza

Tr.2'-2': Conductă gaze naturale presiune redusă existentă  
OL, Dn 60,3x3,6 mm (Ø2''), L=103,00 m  
- montaj suprateran, se dezafecteaza

Conductă gaze naturale existentă  
OL, Dn 60,3x3,6 mm (Ø2'')  
- montaj suprateran

Conductă gaze naturale existentă  
OL, Dn 60,3x3,6 mm (Ø2'')  
- montaj suprateran



**DUMITRU VLAD**  
INSTALATOR AUTORIZAT GAZE NATURALE  
  
TIP: PGD  
Legitimatie Nr. 204170034  
Perioada de valabilitate:  
07.04.2022 - 07.04.2027

*Legenda:*

- GAZ — Conductă gaze naturale presiune redusă existentă
- G — Conductă gaze naturale presiune redusă existentă - se dezafectează
- Racord gaze naturale existent - se inlocuieste

<b>cpl romania</b> CPL CONCORDIA Filiala Cluj România Str. Siretului, nr. 24, Cluj-Napoca, 400598 Tel. 0264/704790, Fax 0264/207981 J12/1801/2002, RO 14895720, cpl.cluj@cplconcordia.ro		Beneficiar: CPL Concordia Filiala Cluj România Investiție: Inlocuire conductă de distribuție și racorduri gaze naturale presiune redusă Amplasament: loc. Rascruci, între nr. 160 - nr. 170, com. Bontida, jud. Cluj		Proiect nr. <b>25/2024</b>	
Șef PR. Specialit. ing. Vlad DUMITRU PROIECTAT ing. Vlad DUMITRU DESENAT ing. Vlad DUMITRU Verificat intern		Scara <b>1:500</b>  Data <b>Januarie 2023</b>	SPECIALITATEA: INSTALAȚII GAZE NATURALE NUME PLANȘĂ: <b>PLAN DE SITUATIE LUCRARI EXISTENTE</b>  REVISIA: 0 - ÎNLOCUIEȘTE PLANȘA NR. :-		FAZA <b>P.T.+D.E.</b>  Planșa nr. <b>02-1</b>



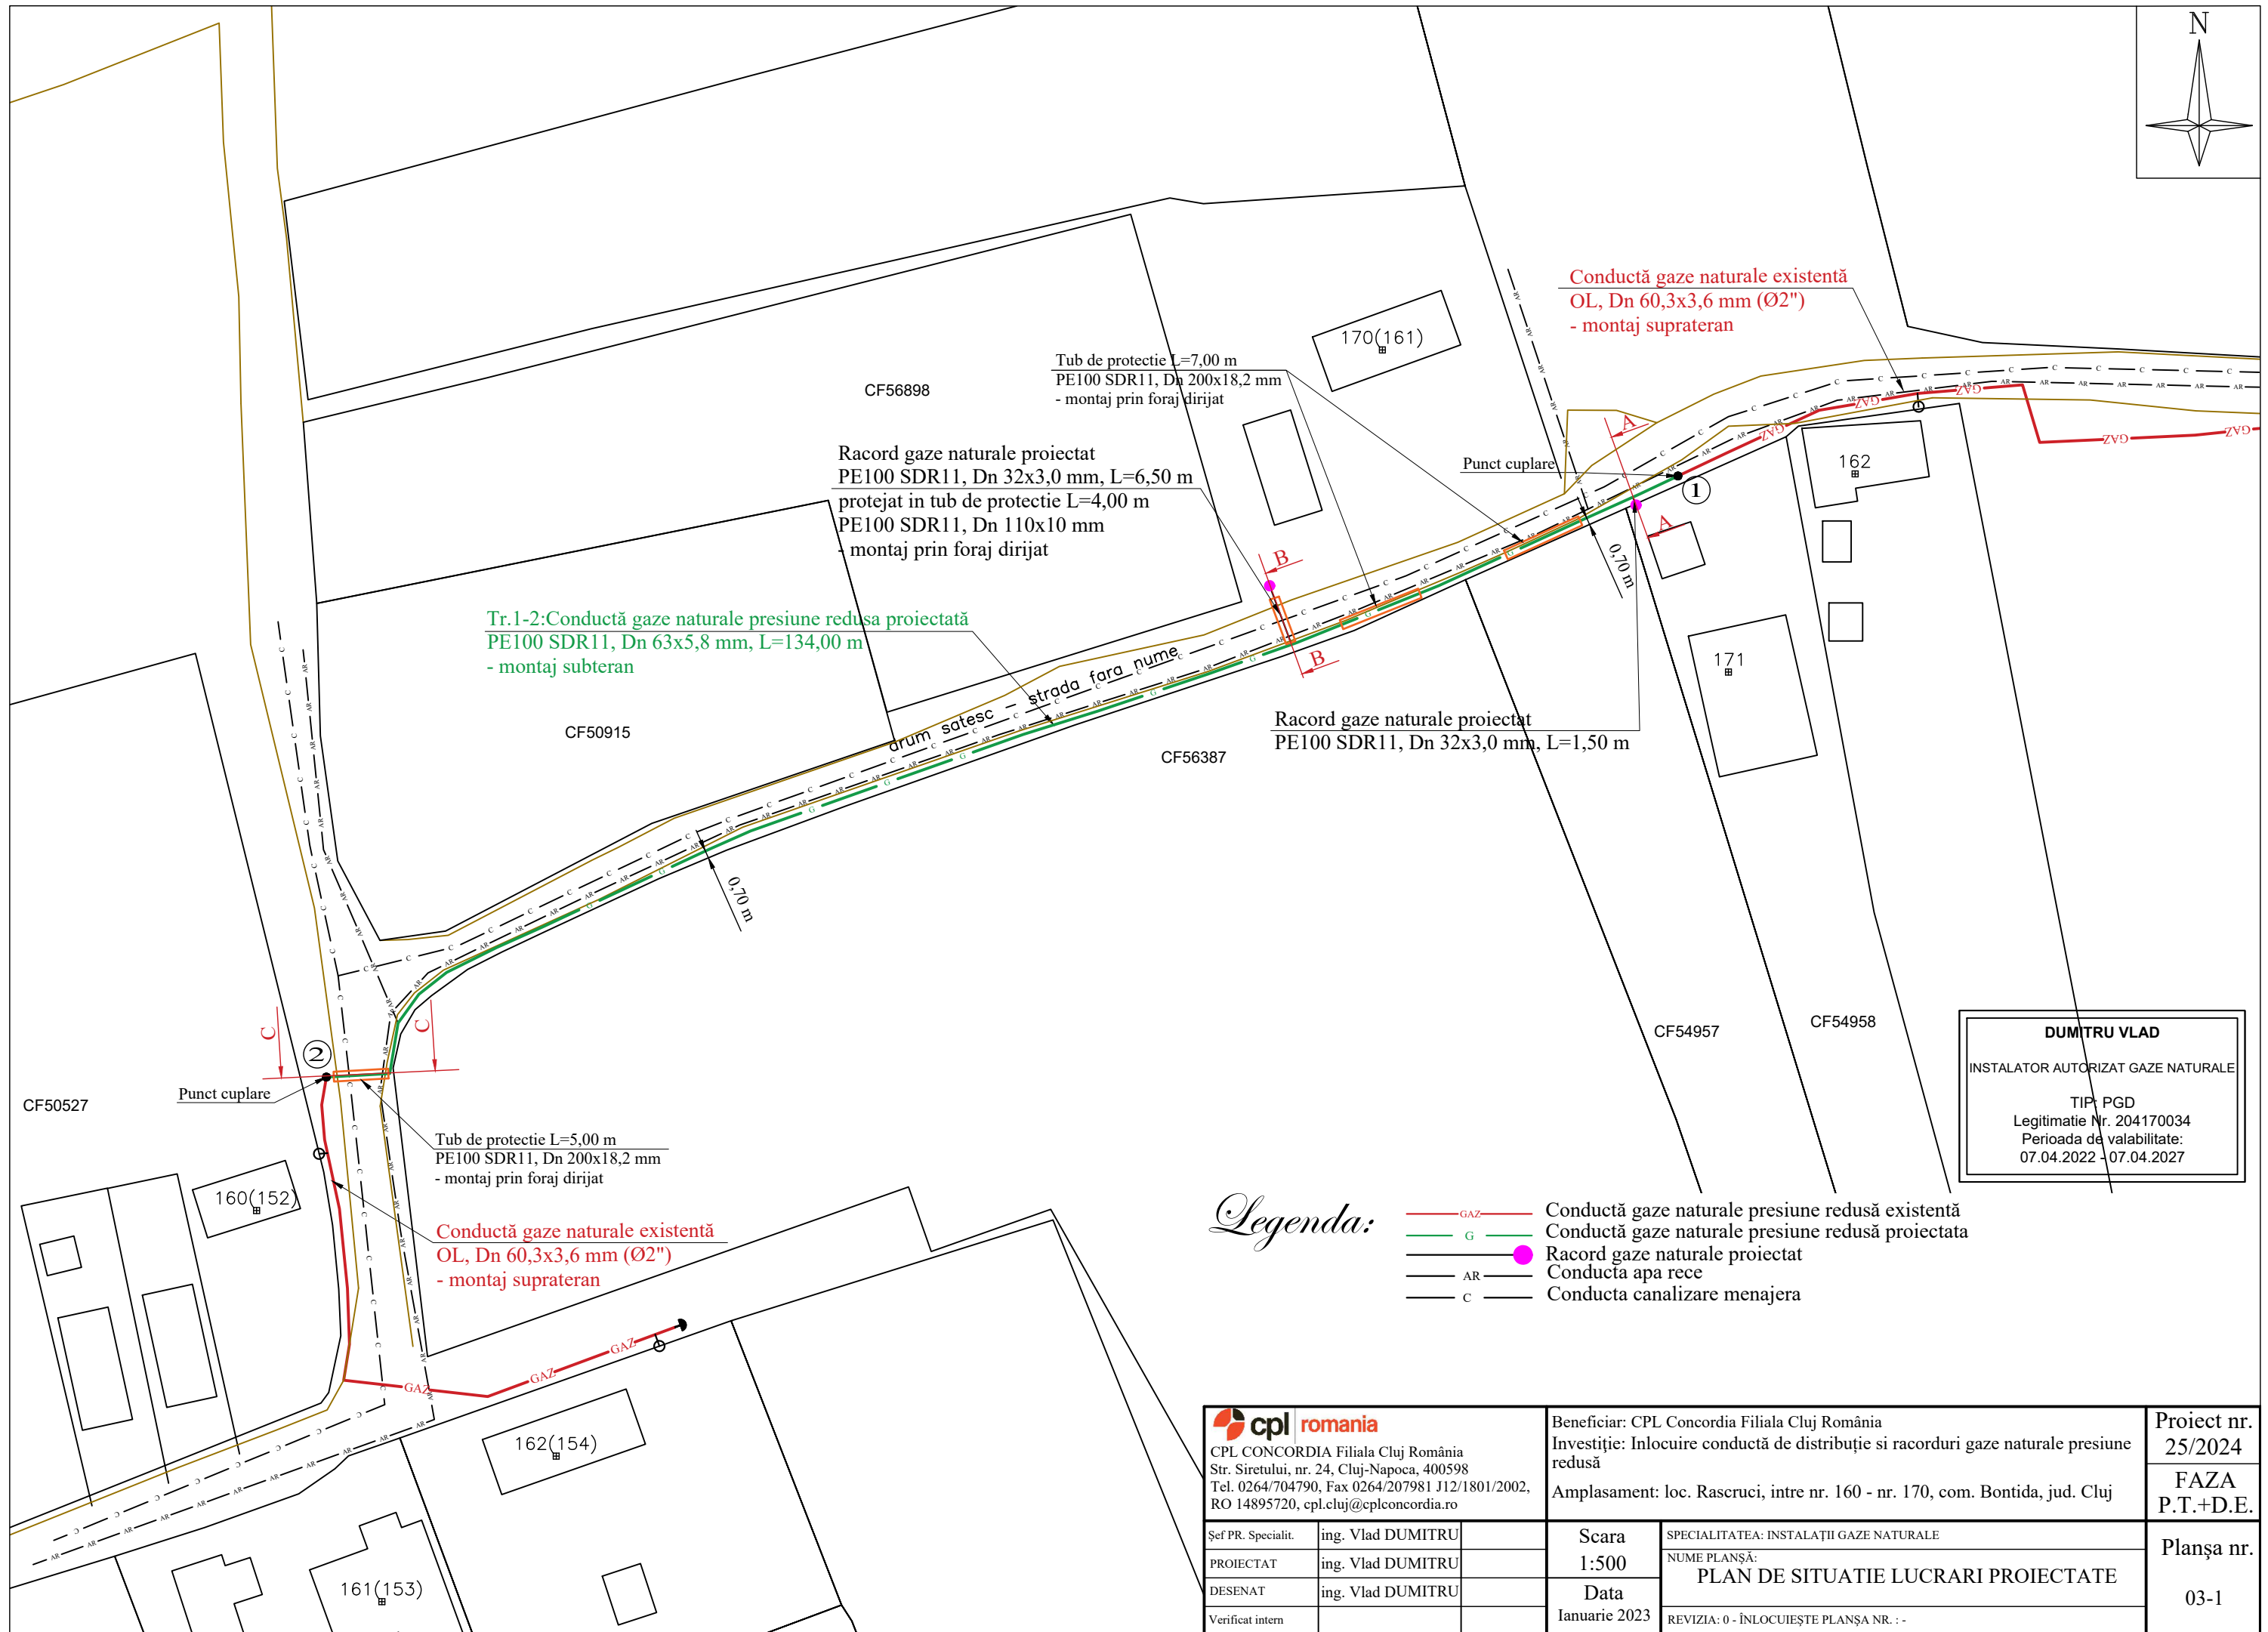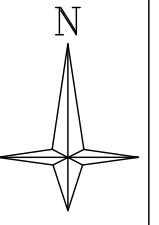

**DUMITRU VLAD**  
 INSTALATOR AUTORIZAT GAZE NATURALE  
 TIP: PGD  
 Legitimatie Nr. 204170034  
 Perioada de valabilitate:  
 07.04.2022 - 07.04.2027

*Legenda:*

- GAZ — Conductă gaze naturale presiune redusă existentă
- G — Conductă gaze naturale presiune redusă proiectata
- — Racord gaze naturale proiectat
- AR — Conducta apa rece
- c — Conducta canalizare menajera

		Beneficiar: CPL Concordia Filiala Cluj România Investiție: Inlocuire conductă de distribuție și racorduri gaze naturale presiune redusă Amplasament: loc. Rascruți, între nr. 160 - nr. 170, com. Bontida, jud. Cluj		Proiect nr. <b>25/2024</b>
CPL CONCORDIA Filiala Cluj România Str. Siretului, nr. 24, Cluj-Napoca, 400598 Tel. 0264/704790, Fax 0264/207981 J12/1801/2002, RO 14895720, cpl.cluj@cplconcordia.ro		Scara <b>1:500</b>		FAZA <b>P.T.+D.E.</b>
Șef PR. Specialit. ing. Vlad DUMITRU	PROIECTAT ing. Vlad DUMITRU	Data Ianuarie 2023	SPECIALITATEA: INSTALAȚII GAZE NATURALE NUME PLANȘĂ: <b>PLAN DE SITUATIE LUCRARI PROIECTATE</b>	
DESENAT ing. Vlad DUMITRU	Verificat intern	REVIZIA: 0 - ÎNLOCUIEȘTE PLANȘA NR. :-	Planșa nr. <b>03-1</b>	