


PLAN DE SITUATIE GENERAL
ALIMENTARE CU GAZE NATURALE A LOCALITATII STEJERIS
loc. STEJERIS, com. MOLDOVENESTI, jud. CLUJ

Punct cuplare
localitatea Badeni

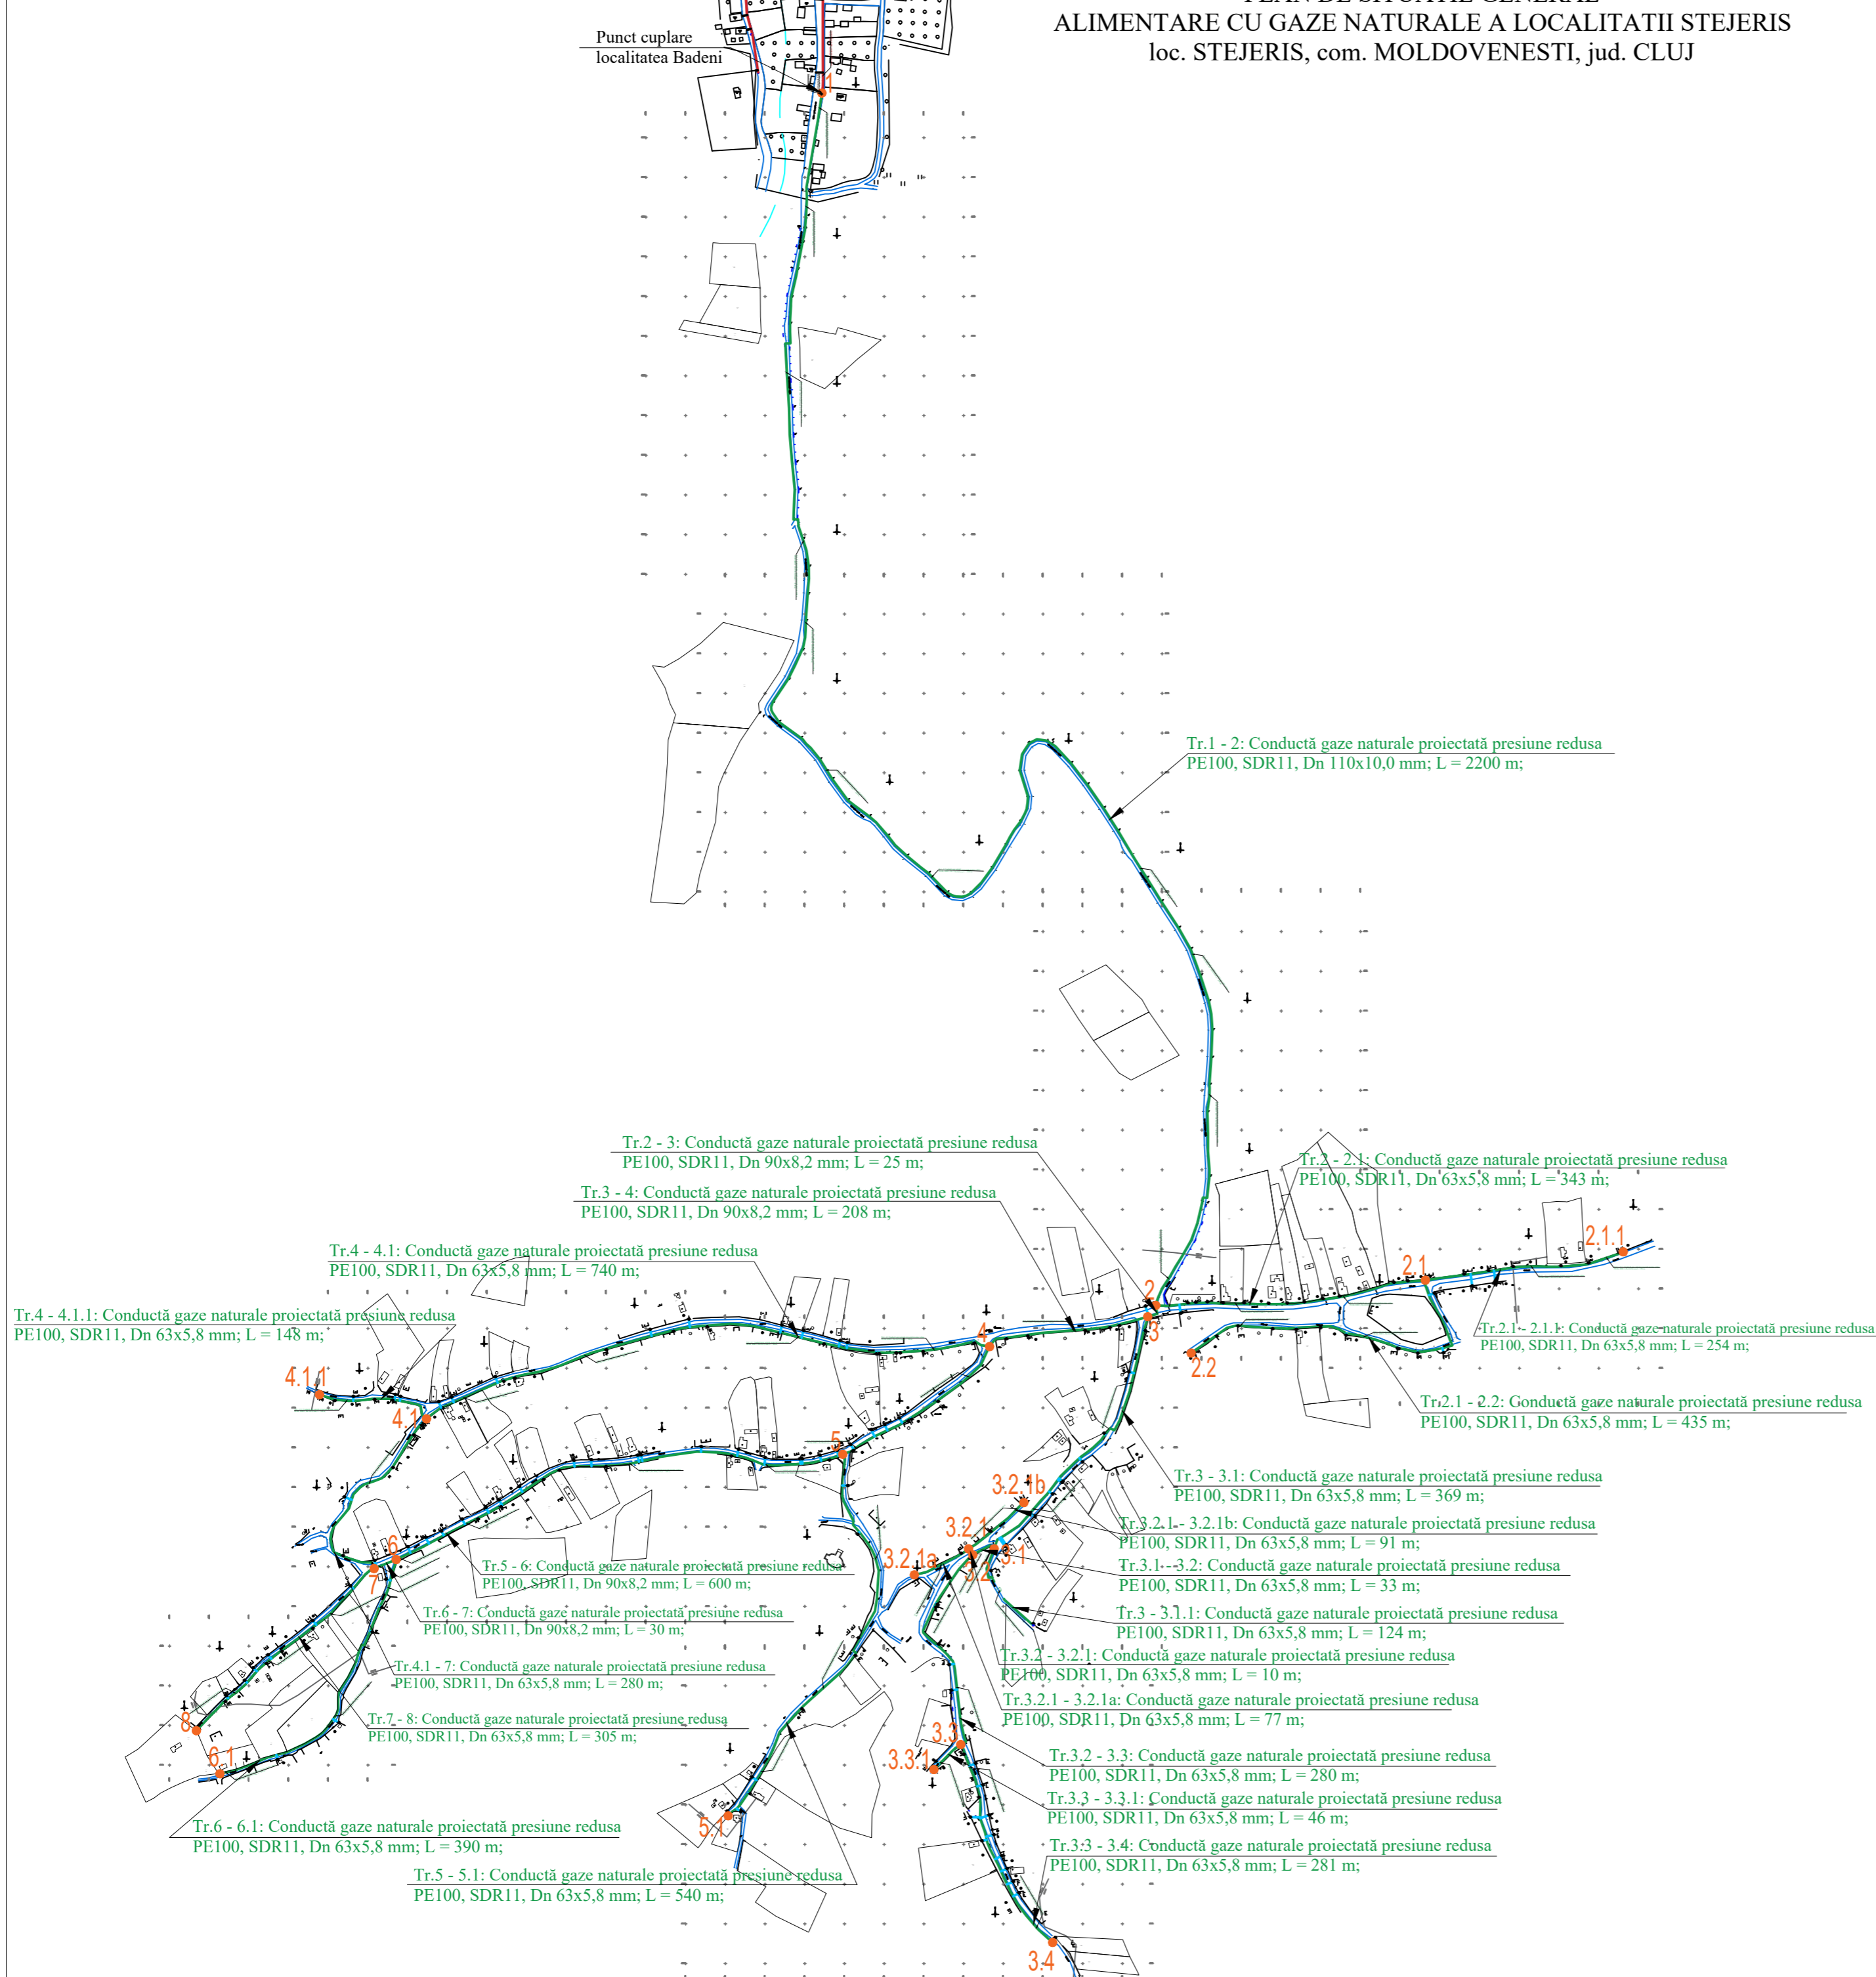

Inventar de coordonate
Sistem de proiecție: Stereo '70
Sistem de cote: Marea Neagră

Puncte radiate

Punct	X	Y
1	554206.122	402971.360
2	552678.990	403391.717
3	552664.804	403381.780
4	552627.404	403182.367
5	552491.490	402997.751
6	552358.962	402435.234
7	552347.596	402407.471
8	552143.907	402183.942
2.1	552710.869	403731.469
2.2	552619.294	403436.985
2.1.1	552746.510	403980.697
3.1	552372.439	403188.329
3.2	552364.825	403161.307
3.3	552125.805	403146.335
3.4	551876.835	403261.657
3.1.1	552276.341	403237.400
3.2.1	552372.169	403156.190
3.2.1a	552339.336	403087.313
3.2.1b	552430.852	403224.331
3.3.1	552095.065	403112.948
4.1	552536.430	402473.545
4.1.1	552566.570	402339.670

Legenda: — Conducta gaze naturale presiune redusă existentă
— Conducta gaze naturale presiune redusă proiectată

<p>CPL CONCORDIA Filiala Cluj România Str. Siretului, nr. 24, Cluj-Napoca, 400598 Tel. 0264/704790, Fax 0264/207981, J12/1801/2002, RO 14895720, cpl.cluj@cplconcordia.ro</p>	Beneficiar: CPL Concordia Fil. Cluj România	Proiect nr. 453/2020
	Investiție: Alimentare cu gaze naturale a localitatii Stejeris	FAZA AVIZE
Amplasament: localitatea Stejeris, com. Moldovenesti, jud. Cluj	Scara -	SPECIALITATEA: INSTALAȚII GAZE NATURALE NUME PLANȘĂ: PLAN DE SITUATIE LUCRARI PROIECTATE LEGATURA BADENI - STEJERIS
Șef PR. Specialit. ing. Vlad DUMITRU	Data oct. 2020	
PROIECTAT ing. Vlad DUMITRU	REVIZIA: 0 - INLOCUIEȘTE PLANȘA NR. 1 -	
DESENAT ing. Vlad DUMITRU		
Verificat intern		